


Nr pom.	Nazwa pomieszczenia	Powierzchnia użytkowa [m ²]
-1.4	wc damski	13.3
-1.3	wc damski	13.3
-1.1	halna schodowa	11.9
-1.12	magazyn	11.9
-1.11	magazyn	27.6
-1.5	przebieginek	7.2
-1.2	korridor	10.1
-1.13	przebieginek	7.3
-1.10	magazyn	8.0
-1.6	szatnia	15.6
-1.7	szatnia	16.9
-1.8	szatnia	16.9
-1.9	szatnia	30.9
-1.16	korridor	37.8
-1.18	korridor	13.0
-1.16	korridor	24.7
-1.17	schon przebiegiczny	35.2
-1.15	halna schodowa	8.1
-1.14	Wielopiętro	4.4

Wykonac bruzdy do instalacji c.o. 8cm x10 cm

Wykonac bruzdy do instalacji c.o. 8cm x10 cm

Wykonac bruzdy do instalacji c.o. 8cm x10 cm

Wykonac bruzdy do instalacji c.o. 8cm x10 cm

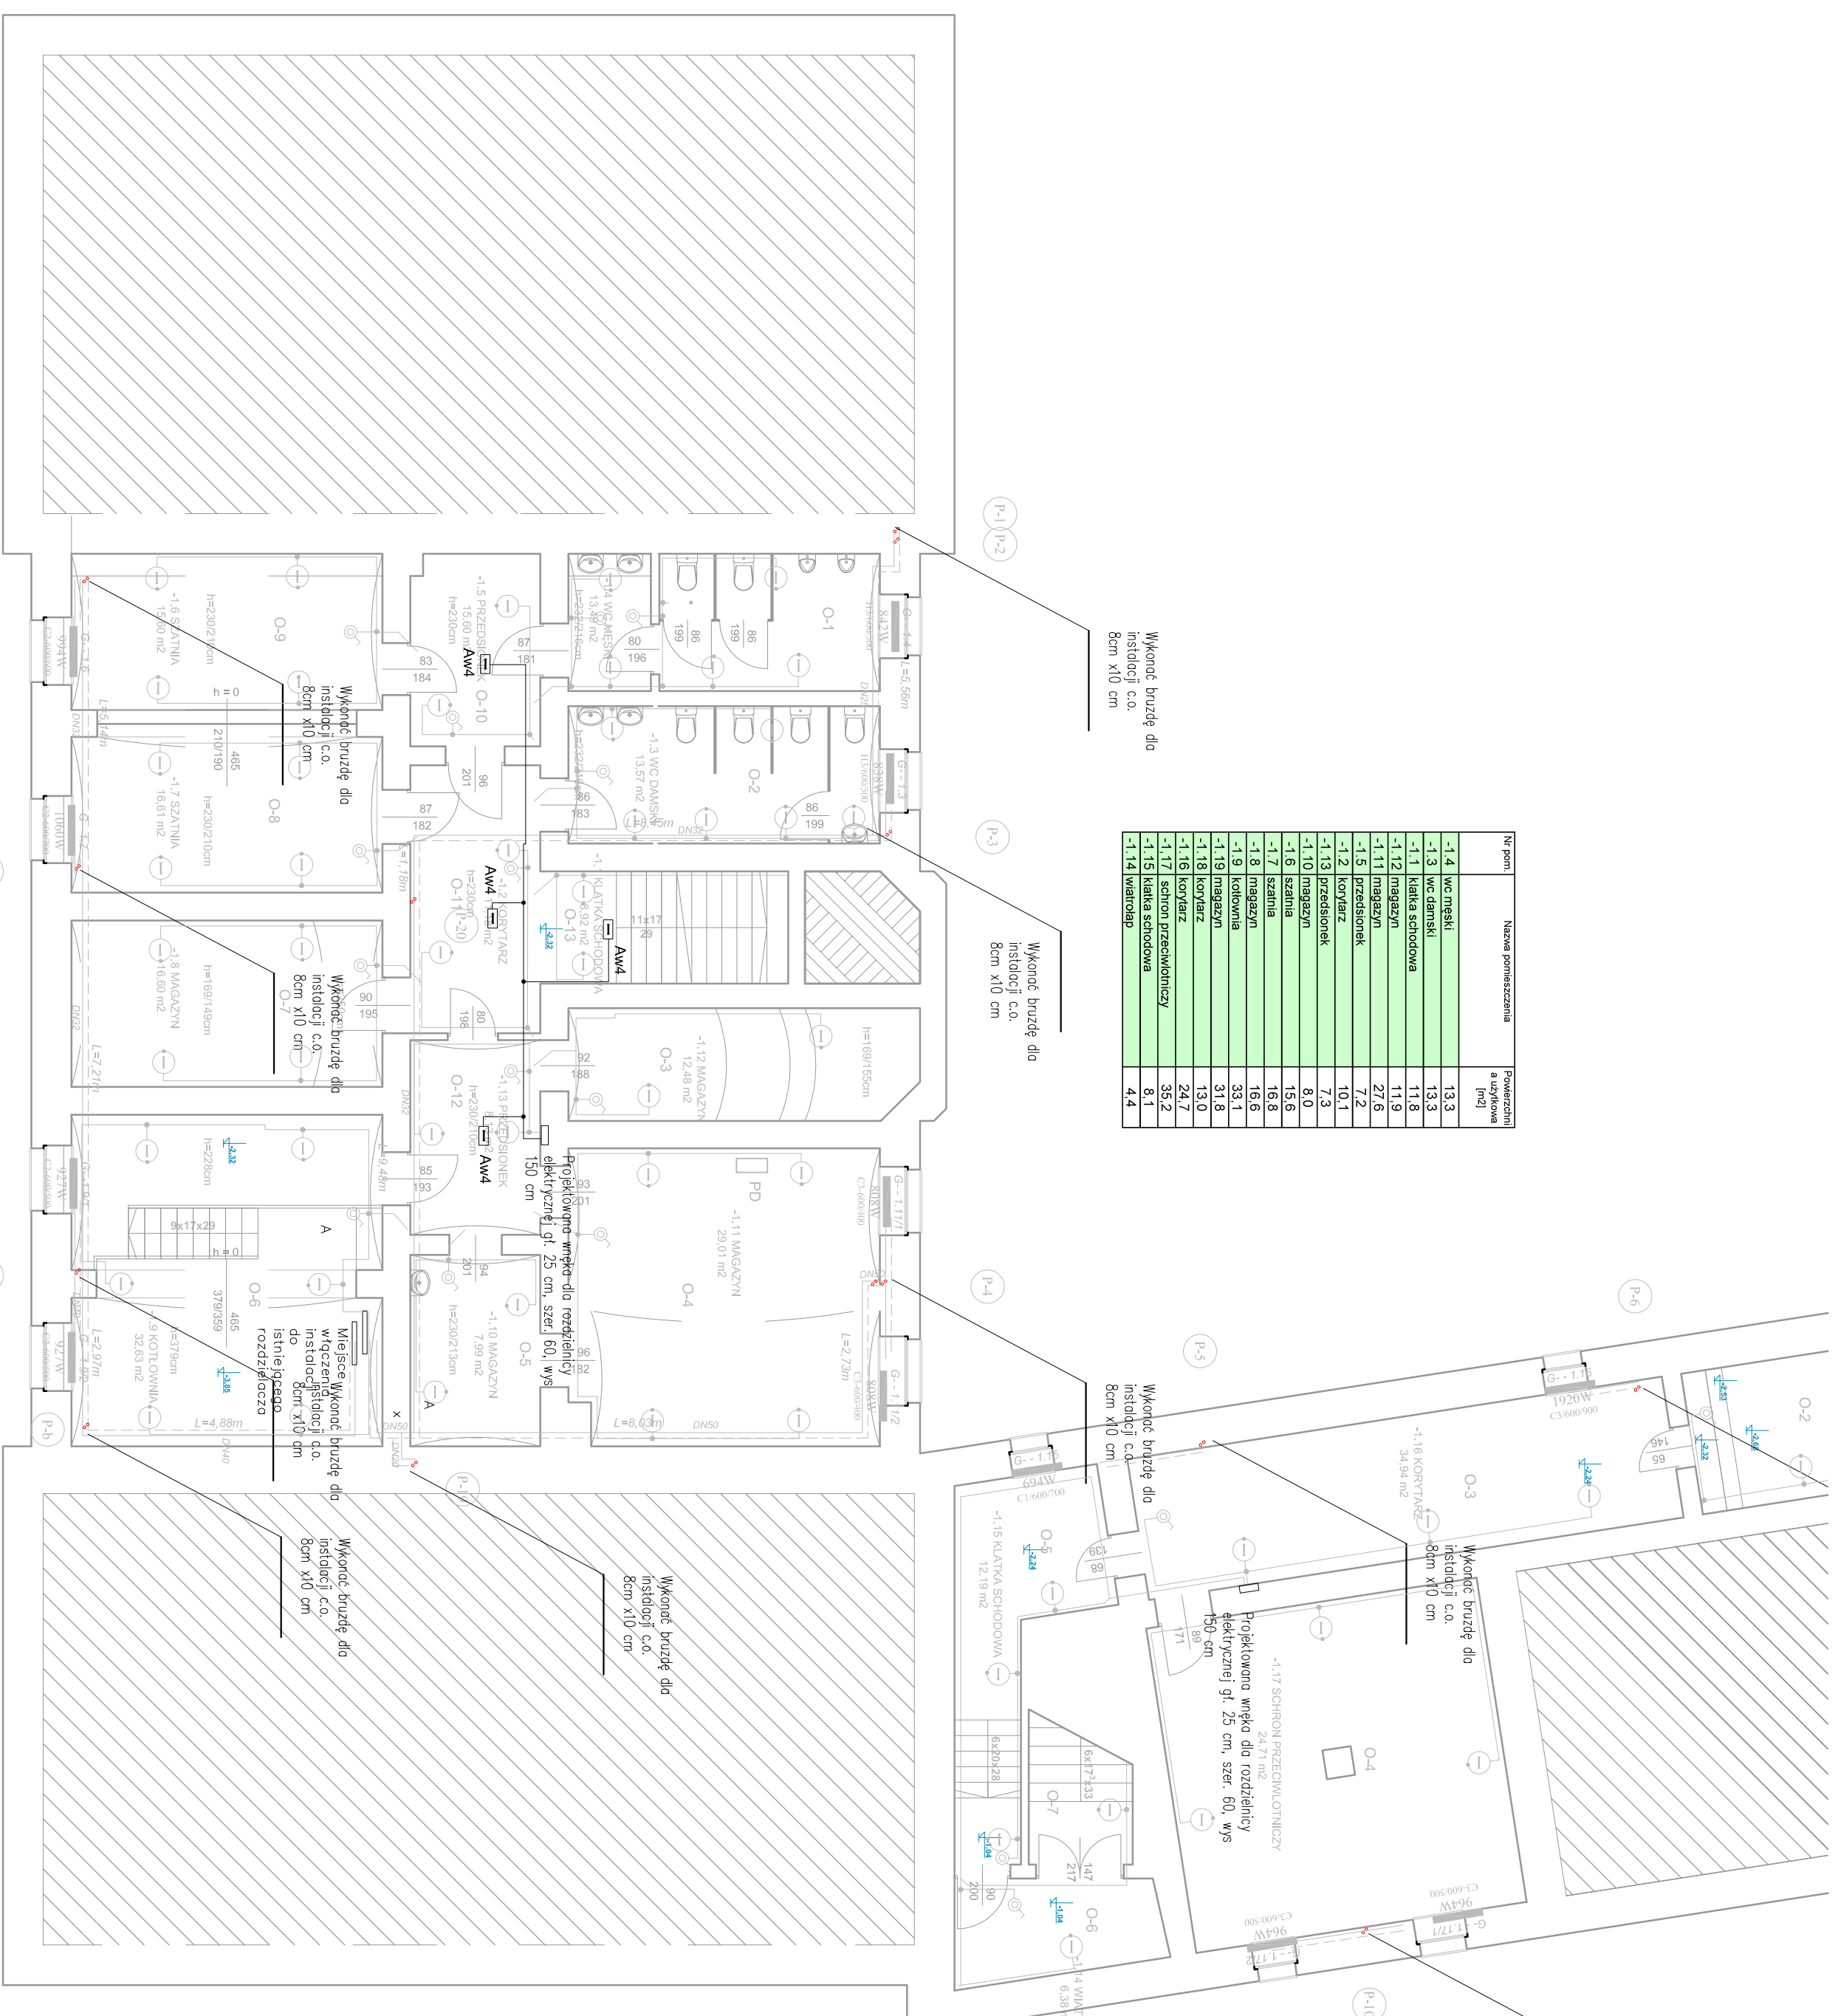

RZUT PIWNIC

LEGENDA CZĘŚĆ: ARCHITEKTURA

- ŚCIANY ISTNIEJĄCE
- ŚCIANY DO WYBURZENIA
- ŚCIANY PROJEKTOWANE
- DRZWI
- OKNA

PROJEKTOWANE WARSZTAWY

- SPUSZTY DACHOWE
- PRZEKROJE
- KRATKI POSADZKOWE
- OZNACZENIA POMIESZCZEN
- WYMIARY
- UBIKACJA
- PISUAR
- UMYWALKA

WIELKOPOLSKIENSKIE SZKOLENIA SAMOZAJADWODNEGO CENTRUM KSZTAŁCENIA ZAWODOWEGO I USTAWICZNEGO

JEDYNOŚĆ PROJEKTOWA: PRZEDSIĘBIORSTWO INŻYNIERYJNE KEELVIN SP. Z O.O.
85-303 Bydgoszcz ul. Piłkna 13

KEELVIN

BIURO: ul. Piłkna 13, 85-303 Bydgoszcz

WIELKOPOLSKIENSKIE SZKOLENIA SAMOZAJADWODNEGO CENTRUM KSZTAŁCENIA ZAWODOWEGO I USTAWICZNEGO

INWESTOR: Urząd Marszałkowski Województwa Wielkopolskiego w Poznaniu

61-714 Poznań, ul. Niepodległości 34

PROJEKT BUDOWLANY BRANŻA ARCHITEKTURA

PROJEKTOWAŁ: mgr inż. arch. Adam Maciejewski

PRZEGLĄDOUŁ: mgr inż. arch. Bartosz Kamiński

SKALA: 1:100

1.1