| Nr pom. | Nazwa pomieszczenia | Powierzchnia użytkowa [m2] |
|---|---|---|
| -1.4 | wc męski | 13,3 |
| -1.3 | wc damski | 13,3 |
| -1.1 | klatka schodowa | 11,8 |
| -1.12 | magazyn | 11,9 |
| -1.11 | magazyn | 27,6 |
| -1.5 | przedsionek | 7,2 |
| -1.2 | korytarz | 10,1 |
| -1.13 | przedsionek | 7,3 |
| -1.10 | magazyn | 8,0 |
| -1.6 | szatnia | 15,6 |
| -1.7 | szatnia | 16,8 |
| -1.8 | magazyn | 16,6 |
| -1.9 | kotłownia | 33,1 |
| -1.19 | magazyn | 31,8 |
| -1.18 | korytarz | 13,0 |
| -1.16 | korytarz | 24,7 |
| -1.17 | schron przeciwlotniczy | 35,2 |
| -1.15 | klatka schodowa | 8,1 |
| -1.14 | wiatrołap | 4,4 |

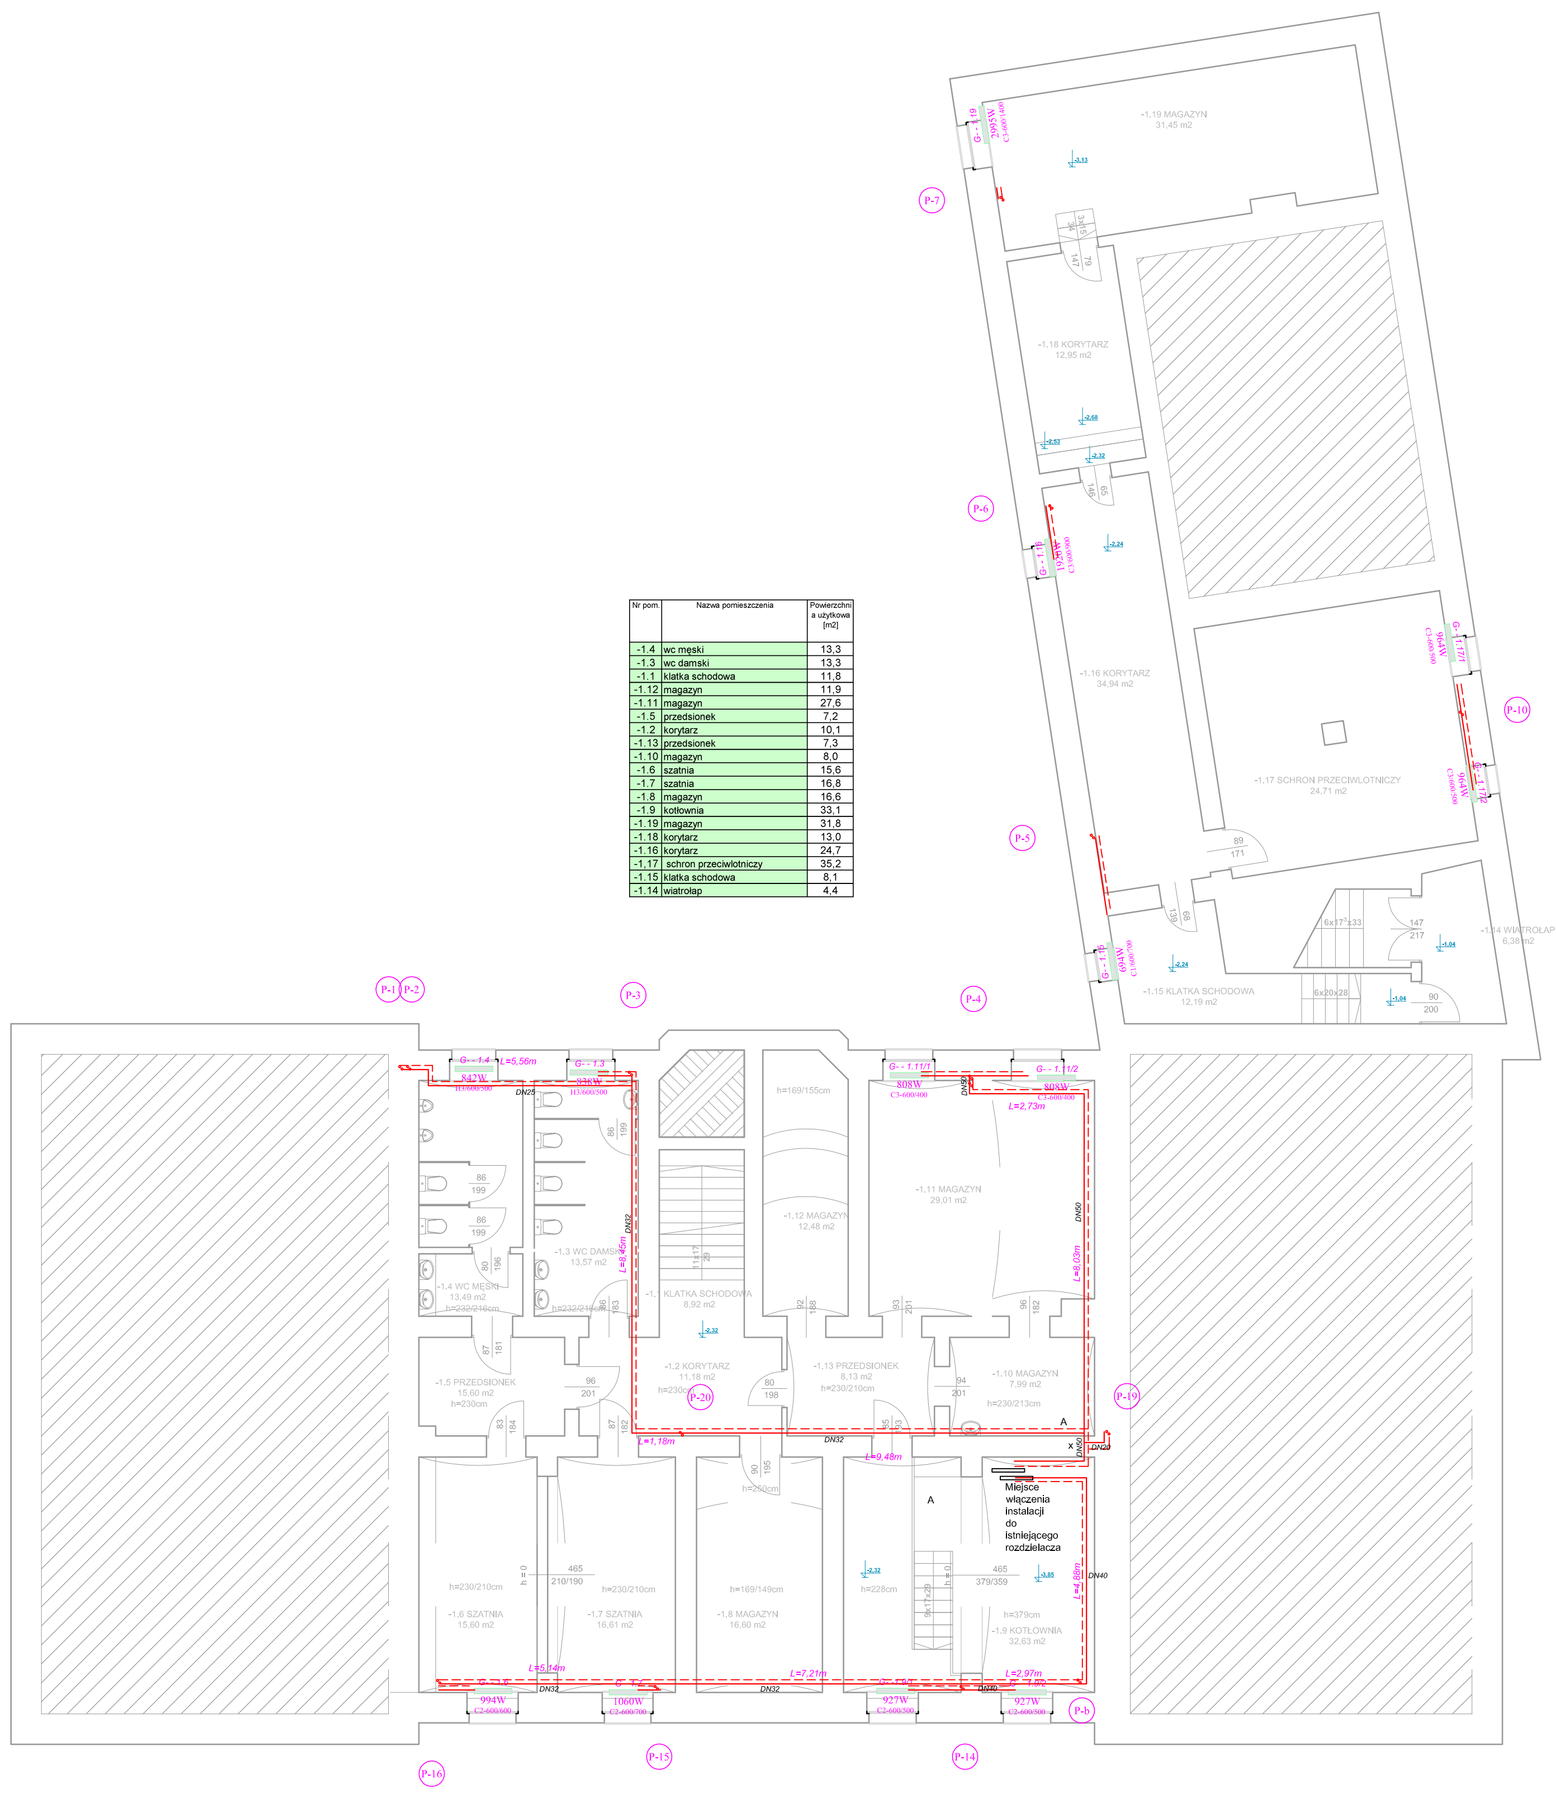


RZUT PIWNIC

## LEGENDA:

### INSTALACJE C.O.

- zasilanie
- powrót
- Pion projektowany
- G-02 — Grzejniki projektowane
- G-02 — symbol instalacyjny
- 1250 W / C1-156 kW / KSZTAŁTKA 2 — moc grzejnika; typ grzejnika; nastawa wstępna kV zaworu
- VDW715/VEN715 — typ zaworu termostatycznego
- grzejnikowy zawór termostatyczny
- grzejnikowy zawór powrotny odcinający
- ΔP=9,66 kPa — zawór równoważący
- DN40 — zawór odcinający
- 24°C — projektowana temp. pomieszczenia
- odpowietrzenie inst. CO
- odwodnienie inst. CO

*UWAGI:*

- *Gałązki nieopisane Ø15*
- *Odpowietrzniki automatyczne*

BUDYNEK SZKOŁY
WIELKOPOLSKIEGO SAMORZĄDOWEGO CENTRUM
KSZTAŁCENIA ZAWODOWEGO I USTAWICZNEGO

| | |
|---|---|
| JEDNOSTKA PROJEKTOWA: | PRZEDSIĘBIORSTWO INŻYNIERYJNE KELVIN SP.Z O.O.<br>85-303 Bydgoszcz ul. Piękna 13 |
| NAZWA I ADRES OBIEKTU BUDOWLANEGO: | BUDYNEK SZKOŁY<br>WIELKOPOLSKIEGO SAMORZĄDOWEGO CENTRUM KSZTAŁCENIA ZAWODOWEGO I USTAWICZNEGO<br>62-200 GNIEZNO, UL. MIESZKA I 27<br>NR EWID.DZIAŁKI: DZIELIŚ: Obręb: |
| INWESTOR: | Urząd Marszałkowski Województwa Wielkopolskiego w Poznaniu<br>61-714 Poznań, al. Niepodległości 34 |
| OPRACOWANIE: | PROJEKT WYKONAWCZY BRANŻA CENTRALNE OGRZEWANIE |
| RYSUNEK: | NR WYDRUKU: SKALA: |
| PROJEKTOWAŁ: | inż. Jan Tomczak — NR UPRAWNIEŃ: NB/721/04380 — DATA I PODPIS: 18-03-2016 |
| SPRAWDZIŁ: | mgr inż. Piotr Boczan — NR UPRAWNIEŃ: KUP/BS/031914 — DATA I PODPIS: 18-03-2016 |
| NAZWA RYSUNKU: | Rzut — SKALA: 1:100 — Nr: 1.1 |