Nr pom.	Nazwa pomieszczenia	Powierzchnia użytkowa [m2]
0.7	sala wykładowa	50,73
0.8	gabinet dyrektora	14,53
0.9	sekretariat	13,23
0.10	klatka schodowa	7,08
0.11	wiatrolap	7,76
0.12	potrernia	13,29
0.13	biuro	14,17
0.6	korytarz	65,59
0.6a	korytarz	14,35
0.14	korytarz	21,73
0.15	wiatrolap	13,57
0.16	pracownia	15,05
0.5	sala wykładowa	50,51
0.4	księgowość	17,59
0.2	biuro	13,03
0.3	kasa	3,67
0.1	wiatrolap	15,82
0.25	sala wykładowa	38,93
0.24	sala wykładowa	45,61
0.23	magazyn	13,34
0.22	sala wykładowa	36,02
0.21	klatka schodowa	9,00
0.20	wiatrolap	9,00
0.19	sala wykładowa	35,88
0.18	sala wykładowa	53,88
0.17	pracownia	17,74

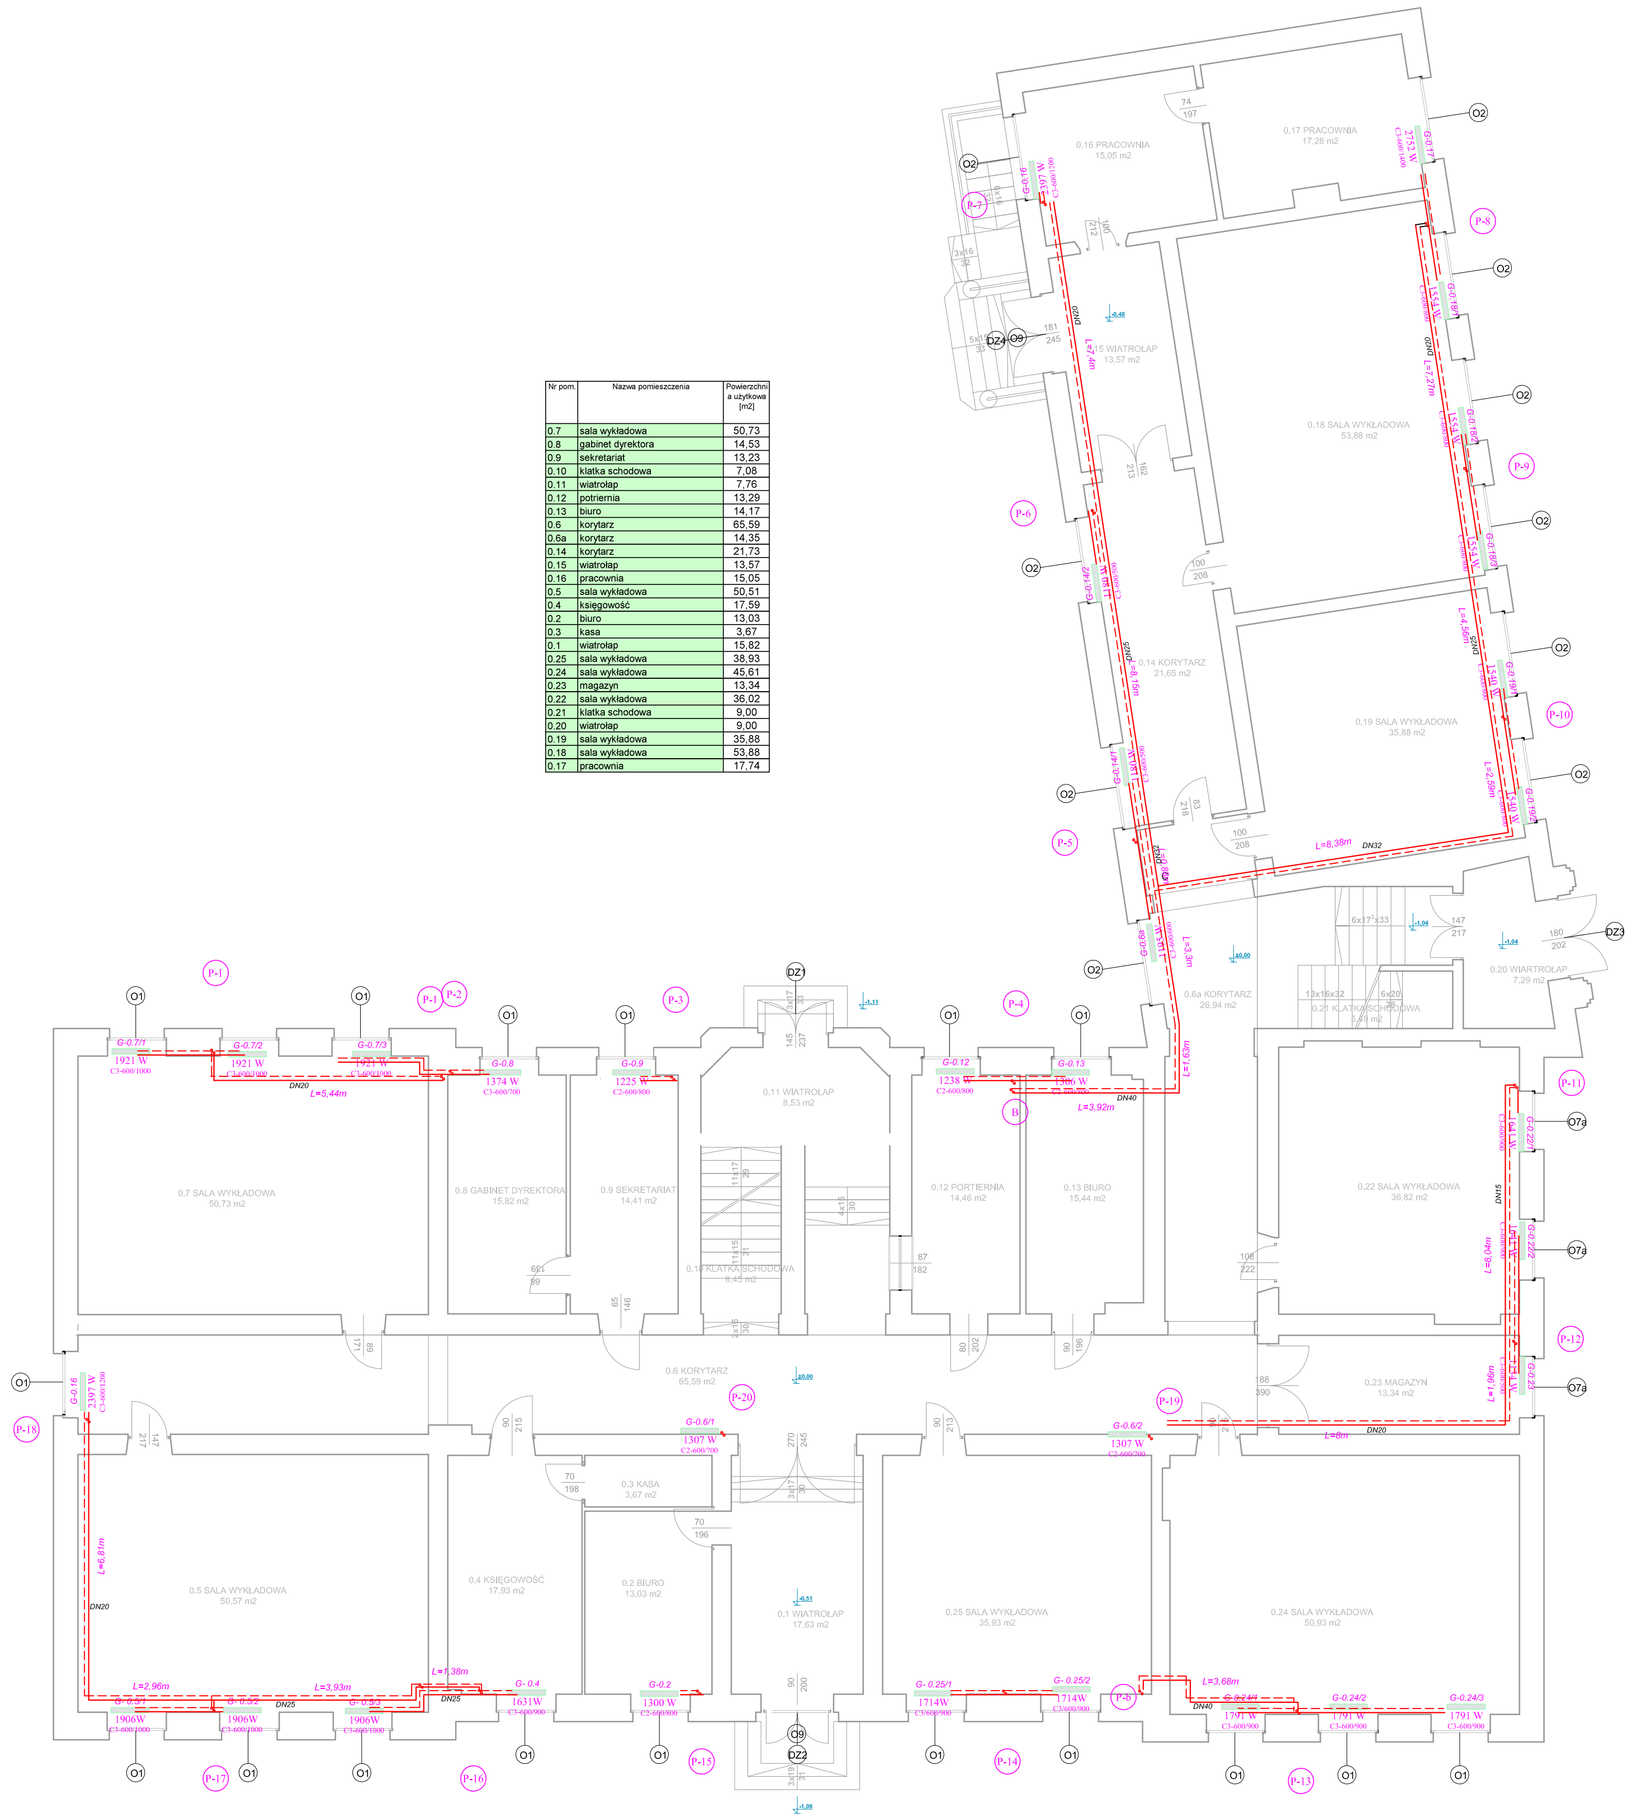

RZUT PARTERU

LEGENDA:

INSTALACJE C.O.

- zasilanie
- powrót

P-07 Pion projektowany

G-02 / 1250W / C11-1000/80 Grzejniki projektowane

G-02 symbol instalacyjny

1250 W / C11-1000/80 / NASTAWA 5 moc grzejnika, typ grzejnika, nastawa wstępna kV zaworu

VDN115/VEN115 typ zaworu termostatycznego

grzejnikowy zawór termostatyczny

grzejnikowy zawór powrotny odcinający

ΔP=0,06 kPa zawór równoważący

DN40 zawór odcinający

24°C projektowana temp. pomieszczenia

odpowietrzenie inst. CO

odwodnienie inst. CO

UWAGI:
- Gałązki nieopisane Ø15
- Odpowietrzniki automatyczne

BUDYNEK SZKOŁY
WIELKOPOLSKIEGO SAMORZĄDOWEGO CENTRUM
KSZTAŁCENIA ZAWODOWEGO I USTAWICZNEGO

JEDNOSTKA PROJEKTOWA: KELVIN — PRZEDSIĘBIORSTWO INŻYNIERYJNE KELVIN SP.Z O.O. 85-303 Bydgoszcz ul. Piękna 13			
NAZWA I ADRES OBIEKTU BUDOWLANEGO: BUDYNEK SZKOŁY WIELKOPOLSKIEGO SAMORZĄDOWEGO CENTRUM KSZTAŁCENIA ZAWODOWEGO I USTAWICZNEGO 62-200 GNIEZNO, UL. MIESZKA I 27 NR EWID.DZIAŁKI: OBRĘB: Obręb;			
INWESTOR:	Urząd Marszałkowski Województwa Wielkopolskiego w Poznaniu 61-714 Poznań, al. Niepodległości 34		
OPRACOWANIE:	PROJEKT WYKONAWCZY BRANŻA CENTRALNE OGRZEWANIE		
RYSUNEK:		GŁÓWNY PROJEKTANT:	SKALA:
PROJEKTOWAŁ:	Inż. Jan Tomczak	NR UPRAWNIEŃ: MB/2104/OW	DATA I PODPIS: 18.03.2016
SPRAWDZIŁ:	mgr inż. Piotr Boczan	NR UPRAWNIEŃ: KUP/B/0015/94	DATA I PODPIS: 18.03.2016
NAZWA RYSUNKU: Rzut PARTERU		SKALA: 1:100	Nr: 1.2