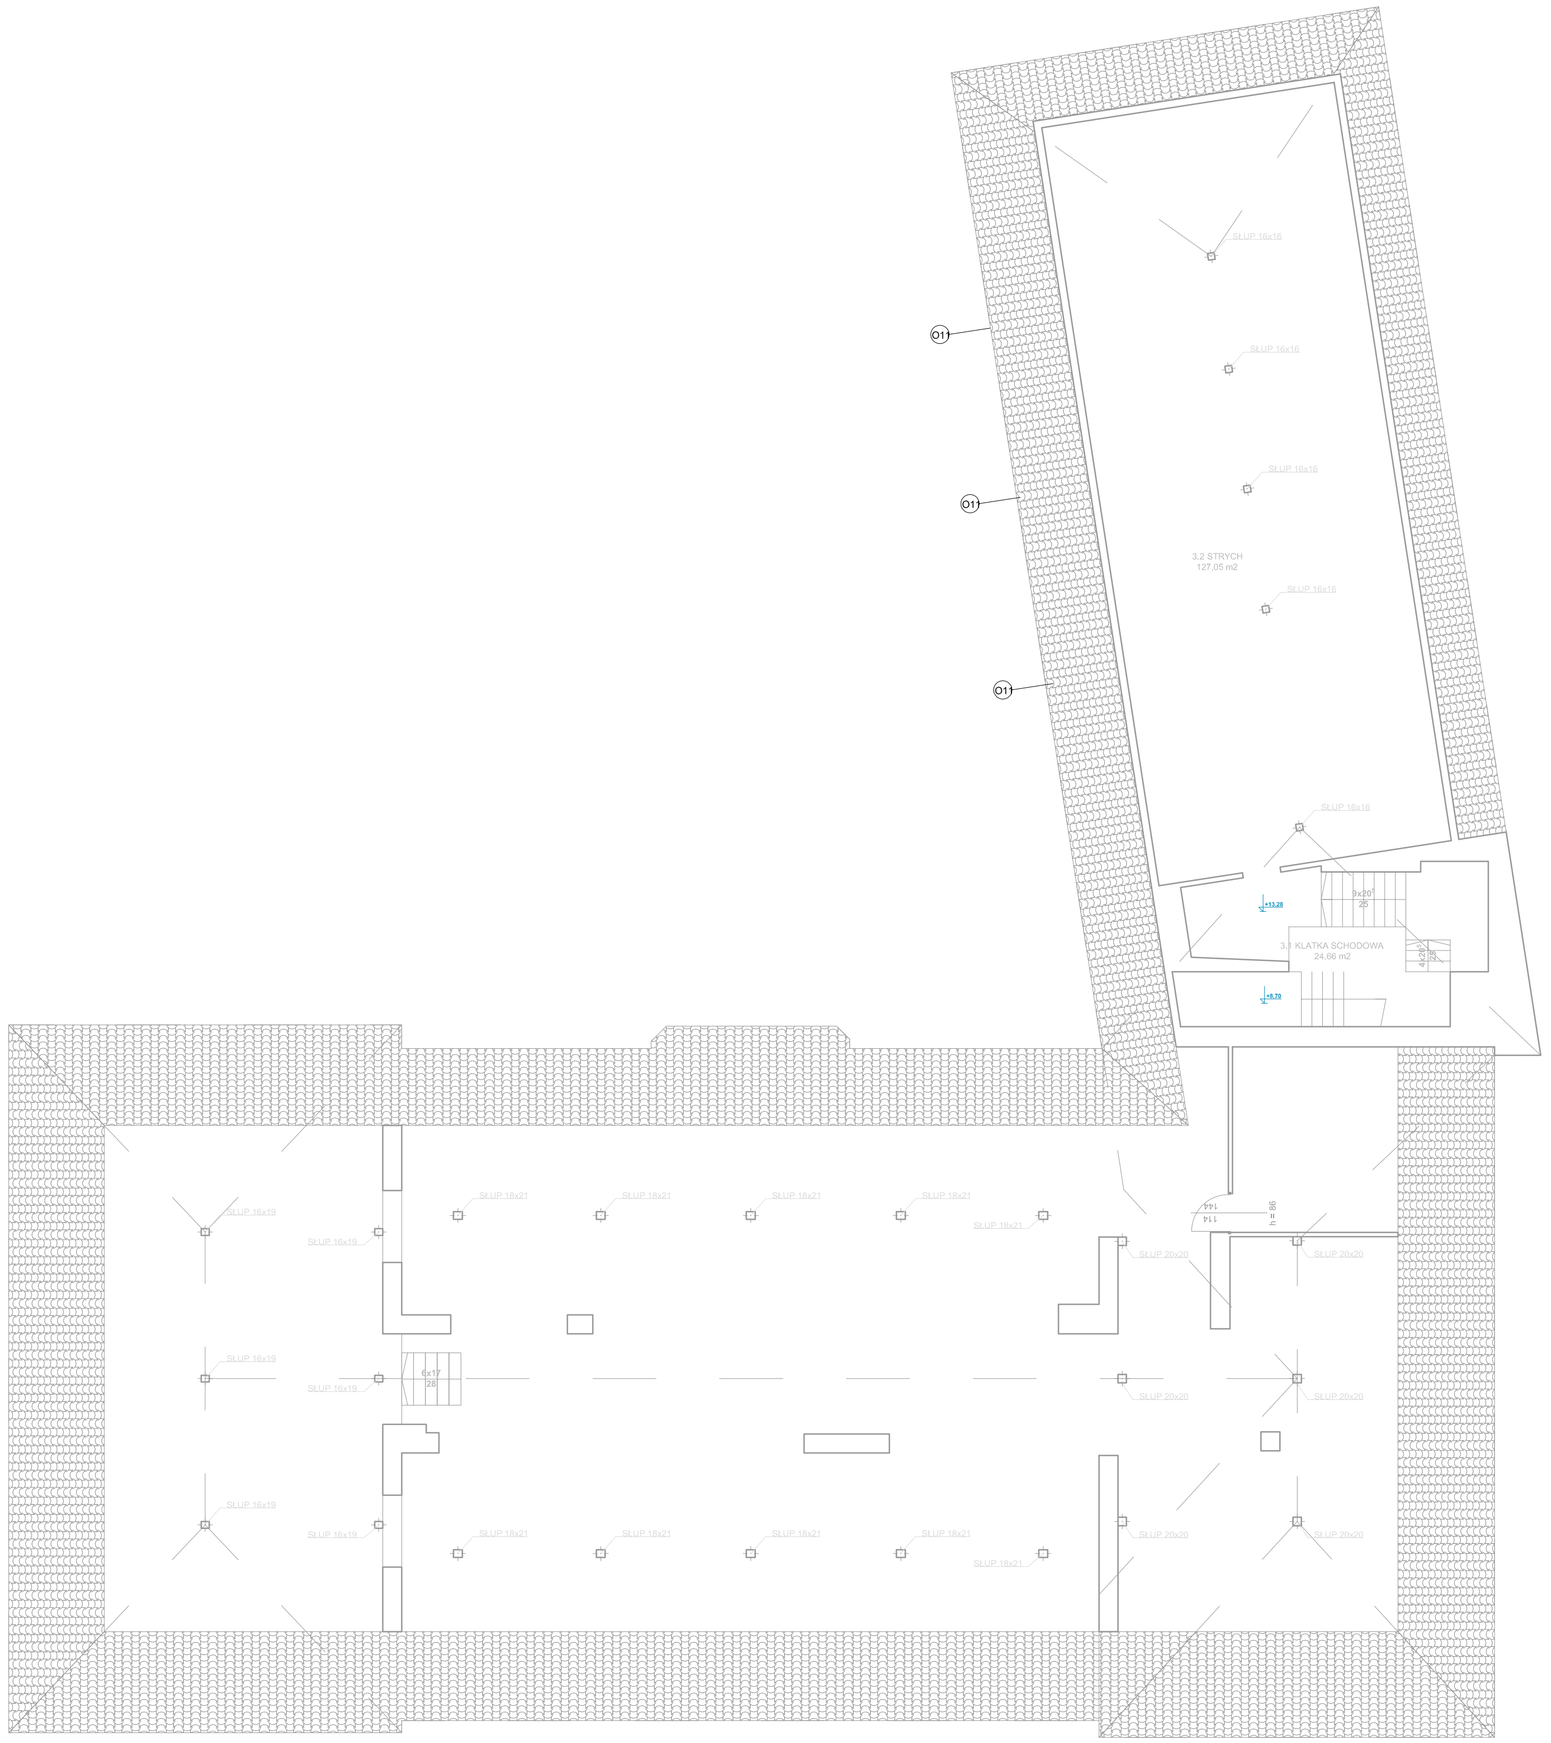

RZUT PODDASZA

LEGENDA:

INSTALACJE C.O.

- zasilanie
- powrót

P-01 Pion projektowany

G-02 1250W t13-100/40 Grzejniki projektowane

G-02 symbol instalacyjny

1250 W moc grzejnika
t13-100/40 typ grzejnika
4x0,57/4x0,5 nastawa wstępna kV zaworu
VDW115/VEM115 typ zaworu termostatycznego

grzejnikowy zawór termostatyczny

grzejnikowy zawór powrotny odcinający

Δp=0,06 kPa zawór równoważący

zawór odcinający

24°C projektowana temp. pomieszczenia

odpowietrzenie inst. CO

odwodnienie inst. CO

UWAGI:
- Gałązki nieopisane Ø15
- Odpowietrzniki automatyczne

BUDYNEK SZKOŁY
WIELKOPOLSKIEGO SAMORZĄDOWEGO CENTRUM
KSZTAŁCENIA ZAWODOWEGO I USTAWICZNEGO

JEDNOSTKA PROJEKTOWA: KELVIN	PRZEDSIĘBIORSTWO INŻYNIERYJNE KELVIN SP.Z O.O. 85-303 Bydgoszcz ul. Piękna 13		
NAZWA I ADRES OBIEKTU BUDOWLANEGO	BUDYNEK SZKOŁY WIELKOPOLSKIEGO SAMORZĄDOWEGO CENTRUM KSZTAŁCENIA ZAWODOWEGO I USTAWICZNEGO 62-200 GNIEZNO UL. MIESZKA I 27 NR EWID.DZIAŁ/E OBRĘB: Obręb:		
INWESTOR:	Urząd Marszałkowski Województwa Wielkopolskiego w Poznaniu 61-714 Poznań, ul. Niepodległości 34		
OPRACOWANIE:	PROJEKT WYKONAWCZY BRANŻA CENTRALNE OGRZEWANIE		
RYSUNEK:		NR RYSUNKU:	SKALA:
PROJEKTORAI:	Inż. Jan Tomczak	NR UPRAWNIEŃ: NB/2/1043/80	DATA I PODPIS: 18-03-2016
SPRAWDZIŁ:	mgr inż. Piotr Boczan	NR UPRAWNIEŃ: KUP/BS/0019/14	DATA I PODPIS: 18-03-2016
NAZWA RYSUNKU: Rzut poddasza		SKALA: 1:100	Nr: 1.5