Nr pom.	Nazwa pomieszczenia	Powierzchnia użytkowa [m2]
1.4	aula	128,59
1.3	magazyn	16,44
1.2	biuro	14,83
1.1	klatka schodowa	24,90
1.15	korytarz	34,95
1.18	biuro	13,09
1.17	kuchenka	9,0
1.16	kuchenka	7,9
1.15a	korytarz	12,9
1.14	korytarz	21,8
1.13	korytarz	13,6
1.5	sala wykładowa	56,9
1.6	pokój nauczycielski	36,8
1.7	pracownia	53,2
1.8	pracownia	51,5
1.9	klatka schodowa	9,0
1.10	pracownia	35,6
1.11	pracownia komputreowa	53,8
1.12	izba pamięci	33,3

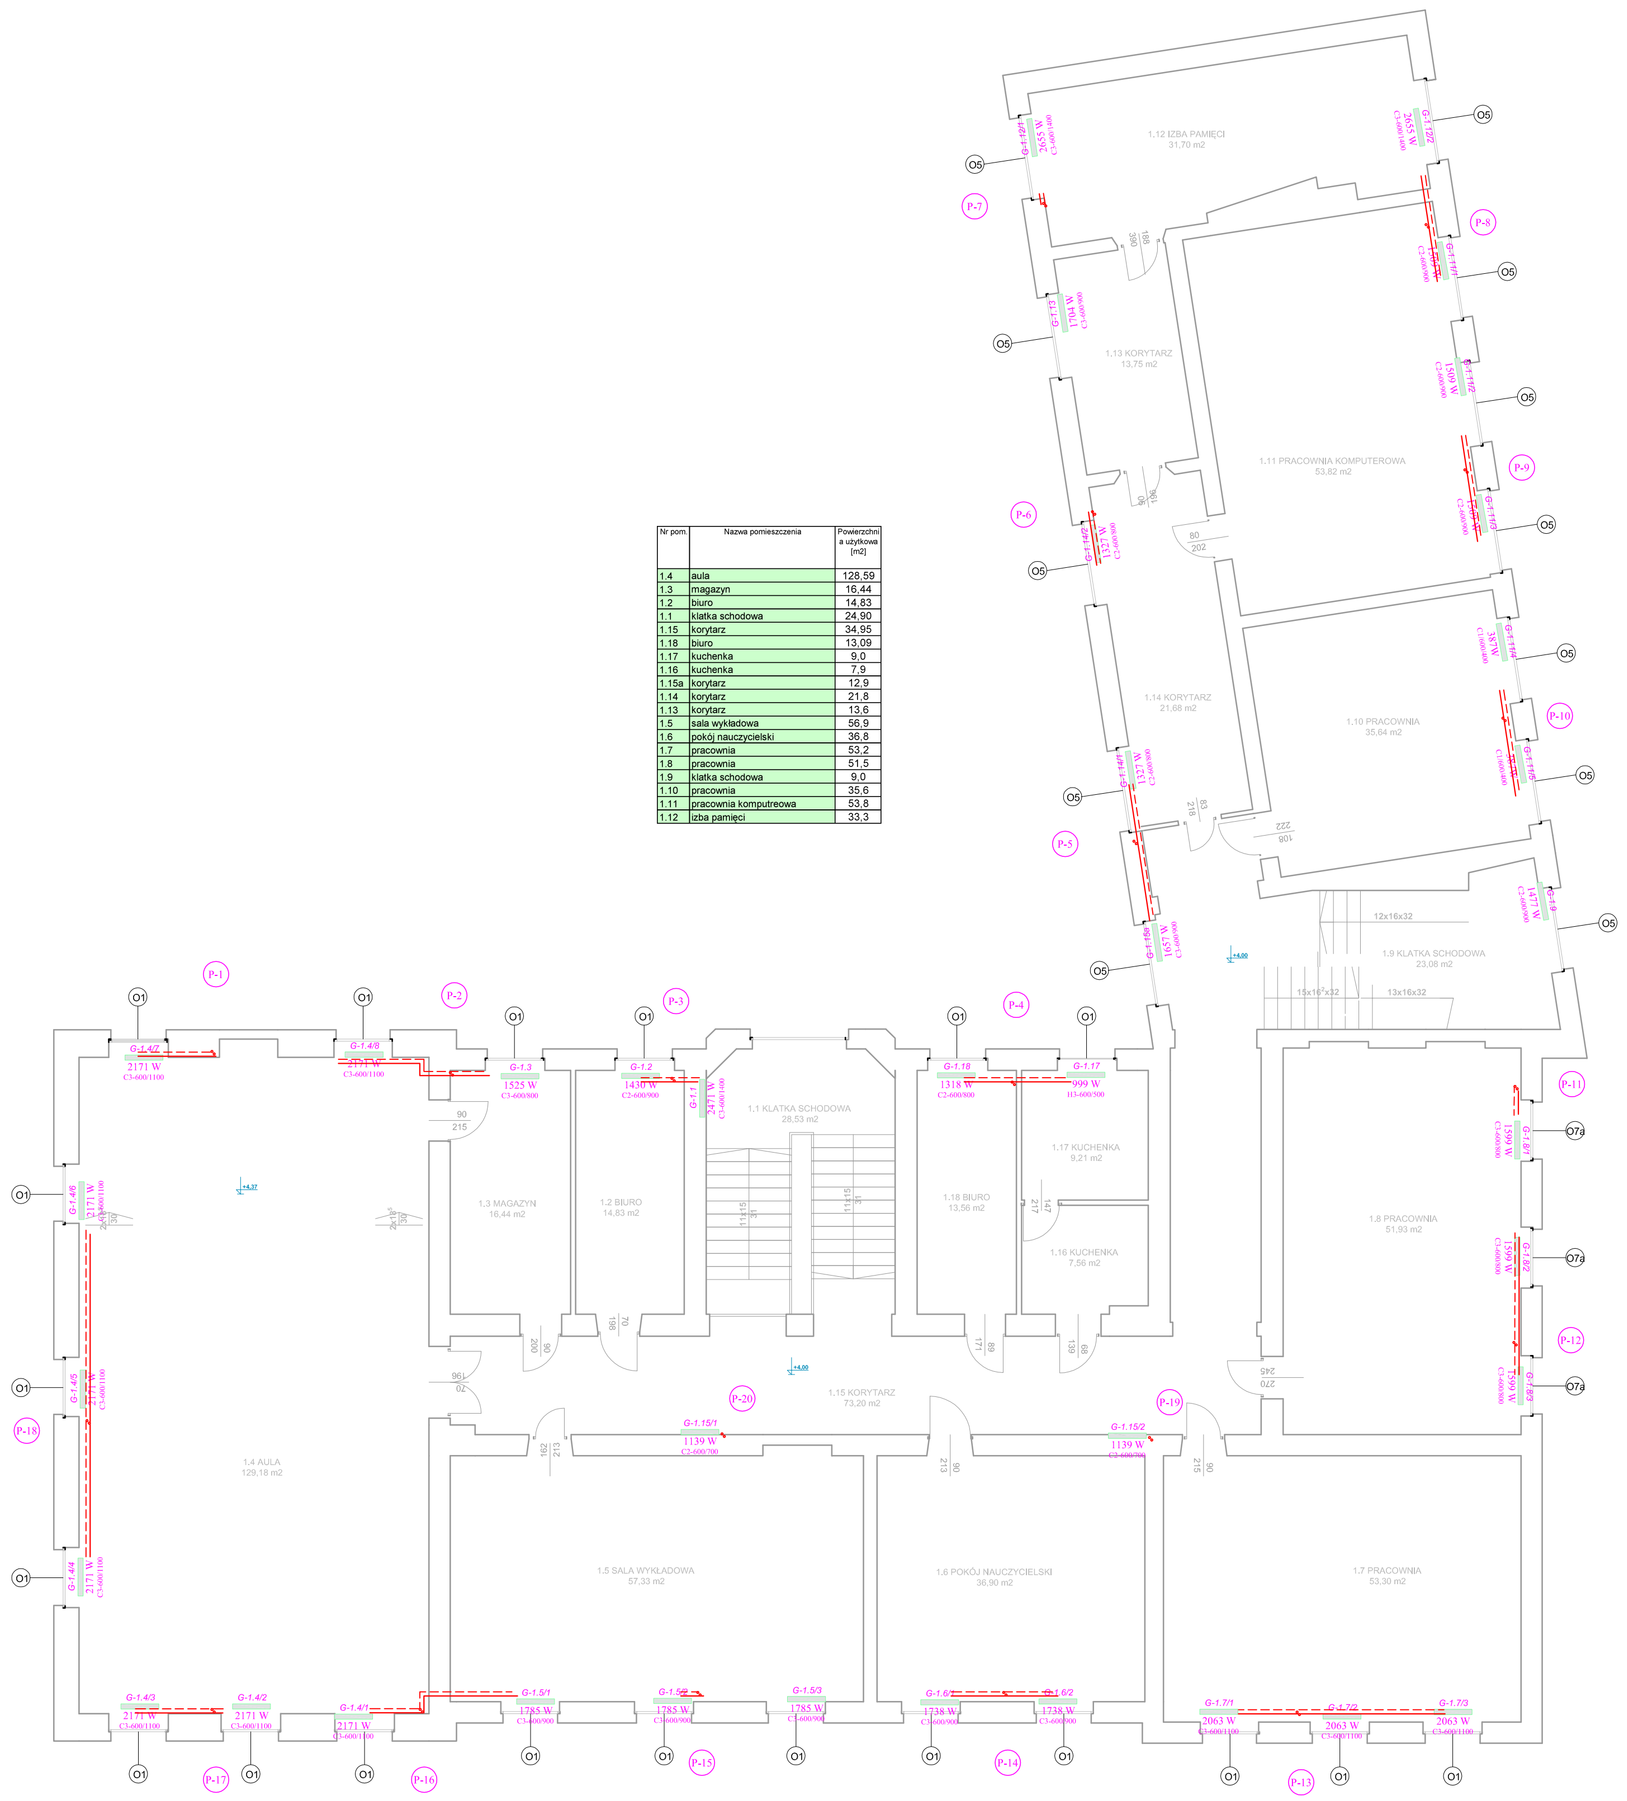

RZUT 1 PIĘTRA

LEGENDA:

INSTALACJE C.O.

- zasilanie
- powrót

P-01 Pion projektowany

G-02 1250W C3-000-000 Grzejniki projektowane

G-02 symbol instalacyjny

1250 W C3-000-000 moc grzejnika
typ grzejnika

NASTAWA nastawa wstępna kV zaworu

VDN115/VEN115 typ zaworu termostatycznego

grzejnikowy zawór termostatyczny

grzejnikowy zawór powrotny odcinający

Δ7=0,06 kPa zawór równoważący

VE DN40 zawór odcinający

24°C projektowana temp. pomieszczenia

odpowietrzenie inst. CO

odwodnienie inst. CO

UWAGI:
- Gałązki nieopisane Ø15
- Odpowietrzniki automatyczne

BUDYNEK SZKOŁY
WIELKOPOLSKIEGO SAMORZĄDOWEGO CENTRUM
KSZTAŁCENIA ZAWODOWEGO I USTAWICZNEGO

JEDNOSTKA PROJEKTOWA: KELVIN
PRZEDSIĘBIORSTWO INŻYNIERYJNE KELVIN SP.Z O.O.
85-303 Bydgoszcz ul. Piękna 13

NAZWA I ADRES OBIEKTU BUDOWLANEGO:
BUDYNEK SZKOŁY
WIELKOPOLSKIEGO SAMORZĄDOWEGO CENTRUM KSZTAŁCENIA ZAWODOWEGO I USTAWICZNEGO
62-200 GNIEZNO, UL. MIESZKA I 27
NR EWID.DZIAŁKI: OBRĘB: Obręb:

INWESTOR: Urząd Marszałkowski Województwa Wielkopolskiego w Poznaniu
61-714 Poznań, al. Niepodległości 34

OPRACOWANIE: PROJEKT WYKONAWCZY BRANŻA CENTRALNE OGRZEWANIE

RYSUNEK:		NR RYSUNKU:	SKALA:
PROJEKTOWAŁ:	inż. Jan Tomczak	NR UPRAWNIEŃ: NB/2104/360	DATA I PODPIS: 18-03-2016
SPRAWDZIŁ:	mgr inż. Piotr Boczan	NR UPRAWNIEŃ: KUP/BS/0019/14	DATA I PODPIS: 18-03-2016
NAZWA RYSUNKU: Rzut 1 piętra		SKALA: 1:100	Nr: 1.3