Nr pom.	Nazwa pomieszczenia	Powierzchnia użytkowa [m2]
2.5	strych	513,9
2.4	magazyn	25,9
2.1	klatka schodowa	22,8
2.3	magazyn	1,5
2.2	klatka schodowa	3,8
2.6	korytarz	23,5
2.7	sala wykładowa	44,2
2.8	laboratorium	88,9
2.9	zaplecze	8,9
3.1	klatka schodowa	25,1
3.2	strych	127,1

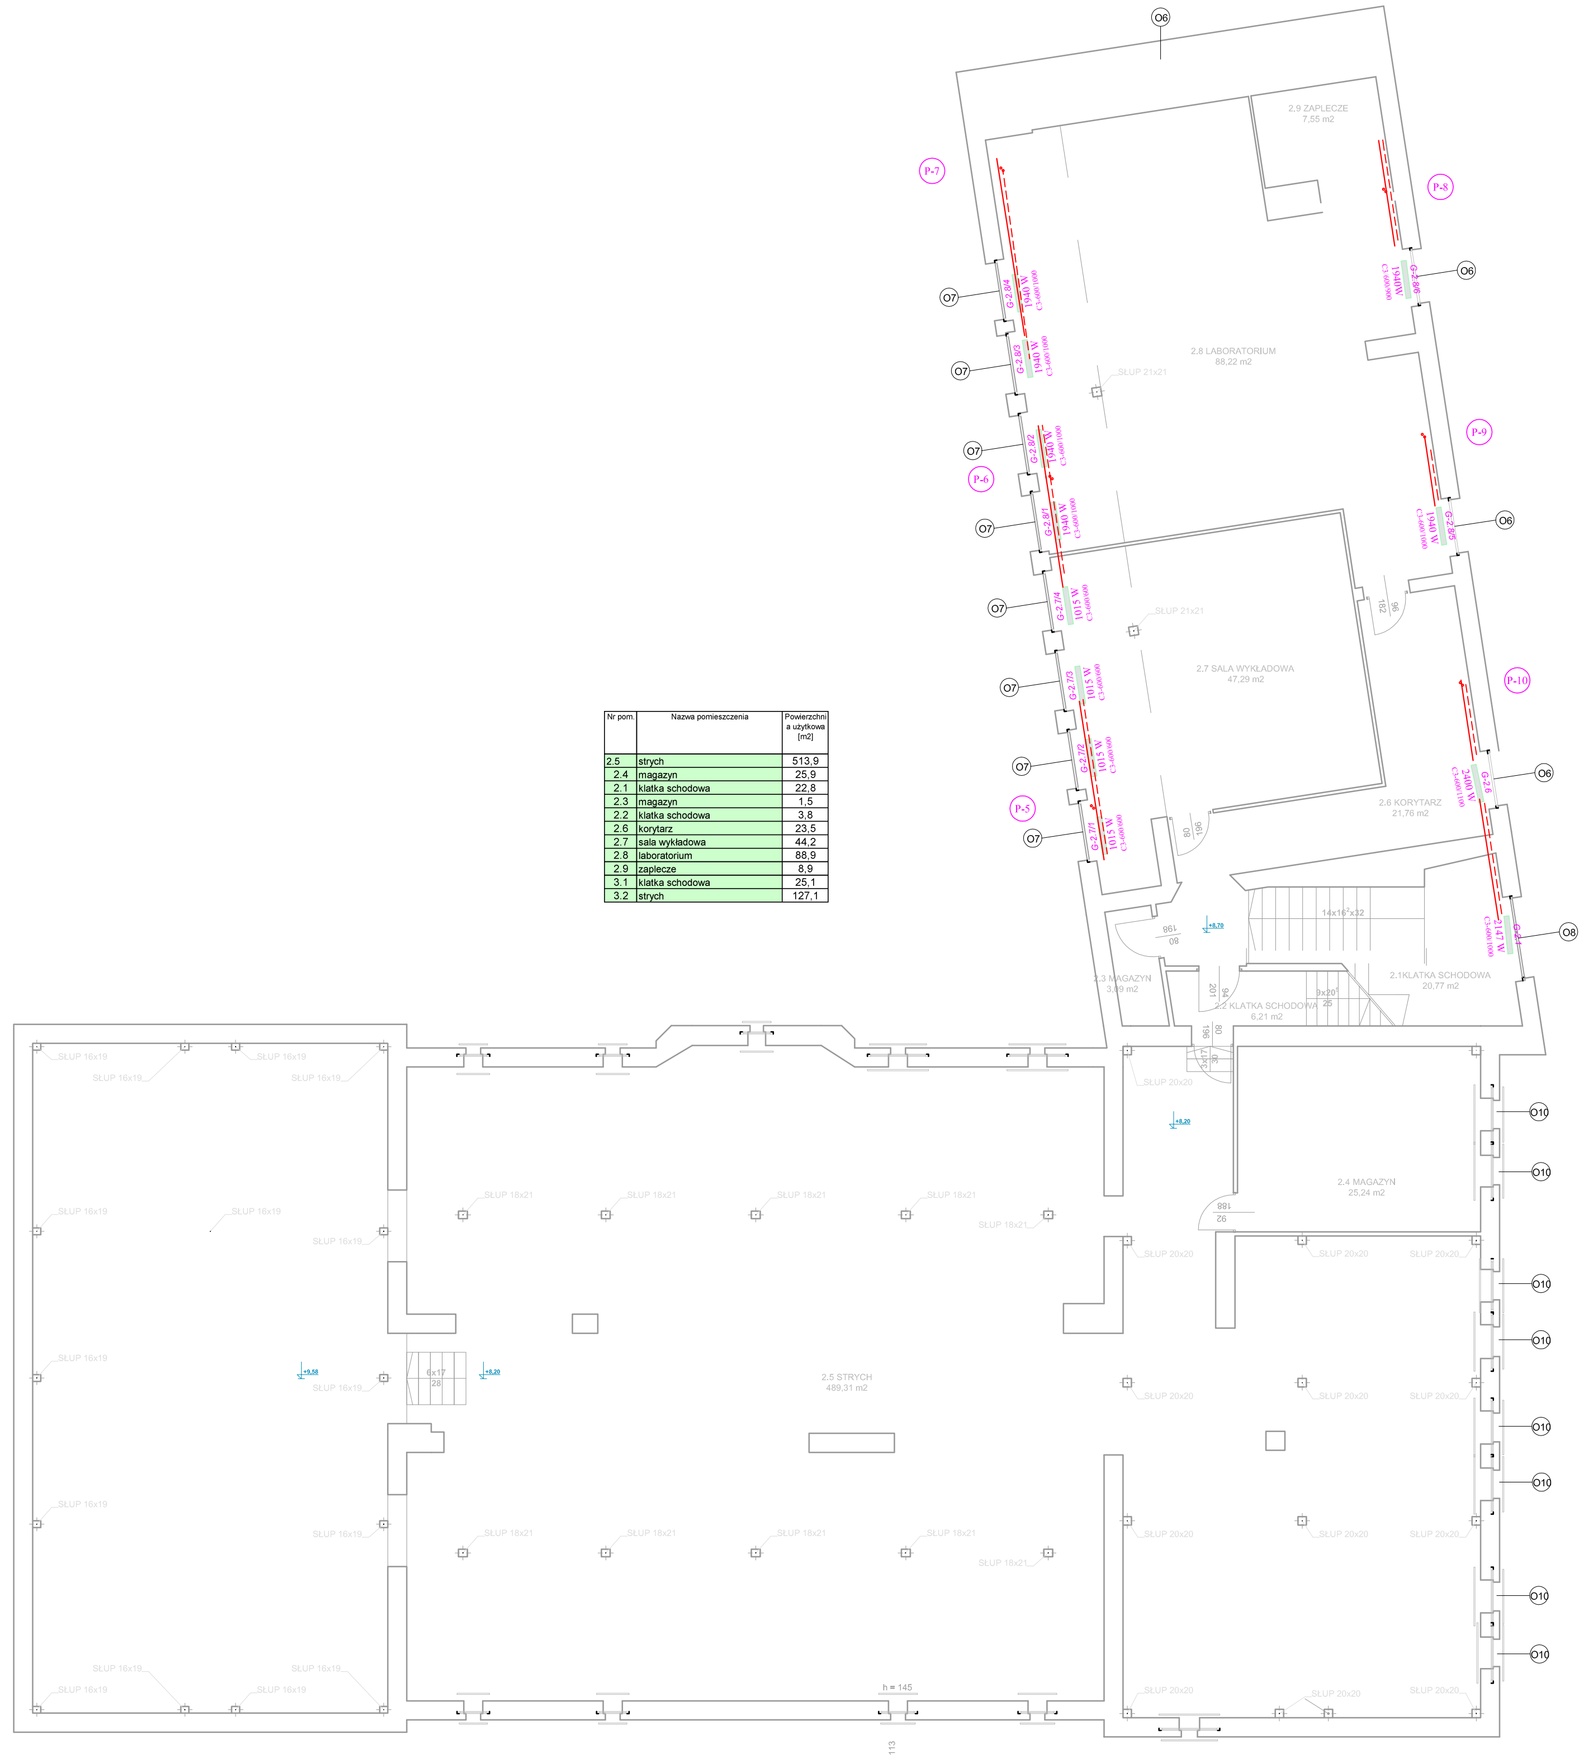

RZUT 2 PIĘTRA

LEGENDA:

INSTALACJE C.O.

- zasilanie
- powrót

P-07 Plan projektowany

G-02 1250W C3-500-000 Grzejniki projektowane

G-02 symbol instalacyjny

1250 W C3-500-000 VENTIVENT 15 moc grzejnika typ grzejnika możliwa wstępna kV zaworu typ zaworu termostatycznego

grzejnikowy zawór termostatyczny

grzejnikowy zawór powrotny odcinający

ΔP=0,06 kPa zawór równoważący

DN40 zawór odcinający

24°C projektowana temp. pomieszczenia

odpowietrzenie inst. CO

odwodnienie inst. CO

UWAGI:
- Gałązki nieopisane Ø15
- Odpowietrzniki automatyczne

BUDYNEK SZKOŁY
WIELKOPOLSKIEGO SAMORZĄDOWEGO CENTRUM KSZTAŁCENIA ZAWODOWEGO I USTAWICZNEGO

JEDNOSTKA PROJEKTOWA: KELVIN	PRZEDSIĘBIORSTWO INŻYNIERYJNE KELVIN SP.Z O.O. 85-303 Bydgoszcz ul. Piękna 13
NAZWA I ADRES OBIEKTU BUDOWLANEGO:	BUDYNEK SZKOŁY WIELKOPOLSKIEGO SAMORZĄDOWEGO CENTRUM KSZTAŁCENIA ZAWODOWEGO I USTAWICZNEGO 63-200 GNIEZNO, UL. MIESZKA I 27 NR EWID.DZIAŁKI: OBRĘB: Obręb:
INWESTOR:	Urząd Marszałkowski Województwa Wielkopolskiego w Poznaniu 61-714 Poznań, al. Niepodległości 34
OPRACOWANIE:	PROJEKT WYKONAWCZY BRANŻA CENTRALNE OGRZEWANIE
RYSUNEK:	
PROJEKTOWAŁ:	inż. Jan Tomczak
SPRAWDZIŁ:	mgr inż. Piotr Boczan
NAZWA RYSUNKU:	Rzut 2 piętra
NR RYSUNKU:	
NR UPRAWNIEŃ:	NB/2104/380
NR UPRAWNIEŃ:	KUP/BS/0019/14
SKALA:	1:100
DATA I PODPIS:	18-03-2016
DATA I PODPIS:	18-03-2016
SKALA:	1:100
Nr:	1.4