Nr pom.	Nazwa pomieszczenia	Powierzchnia użytkowa [m2]
-1.4	wc.męski	13,3
-1.3	wc.damski	13,3
-1.1	klatka schodowa	11,8
-1.12	magazyn	11,9
-1.11	magazyn	27,6
-1.5	przedsionek	7,2
-1.2	korytarz	10,1
-1.13	przedsionek	7,3
-1.10	magazyn	8,0
-1.6	szatnia	15,6
-1.7	szatnia	16,8
-1.8	magazyn	16,6
-1.9	kotłownia	33,1
-1.19	magazyn	31,8
-1.18	korytarz	13,0
-1.16	korytarz	24,7
-1.17	schron przeciwlotniczy	35,2
-1.15	klatka schodowa	8,1
-1.14	wiatrołap	4,4

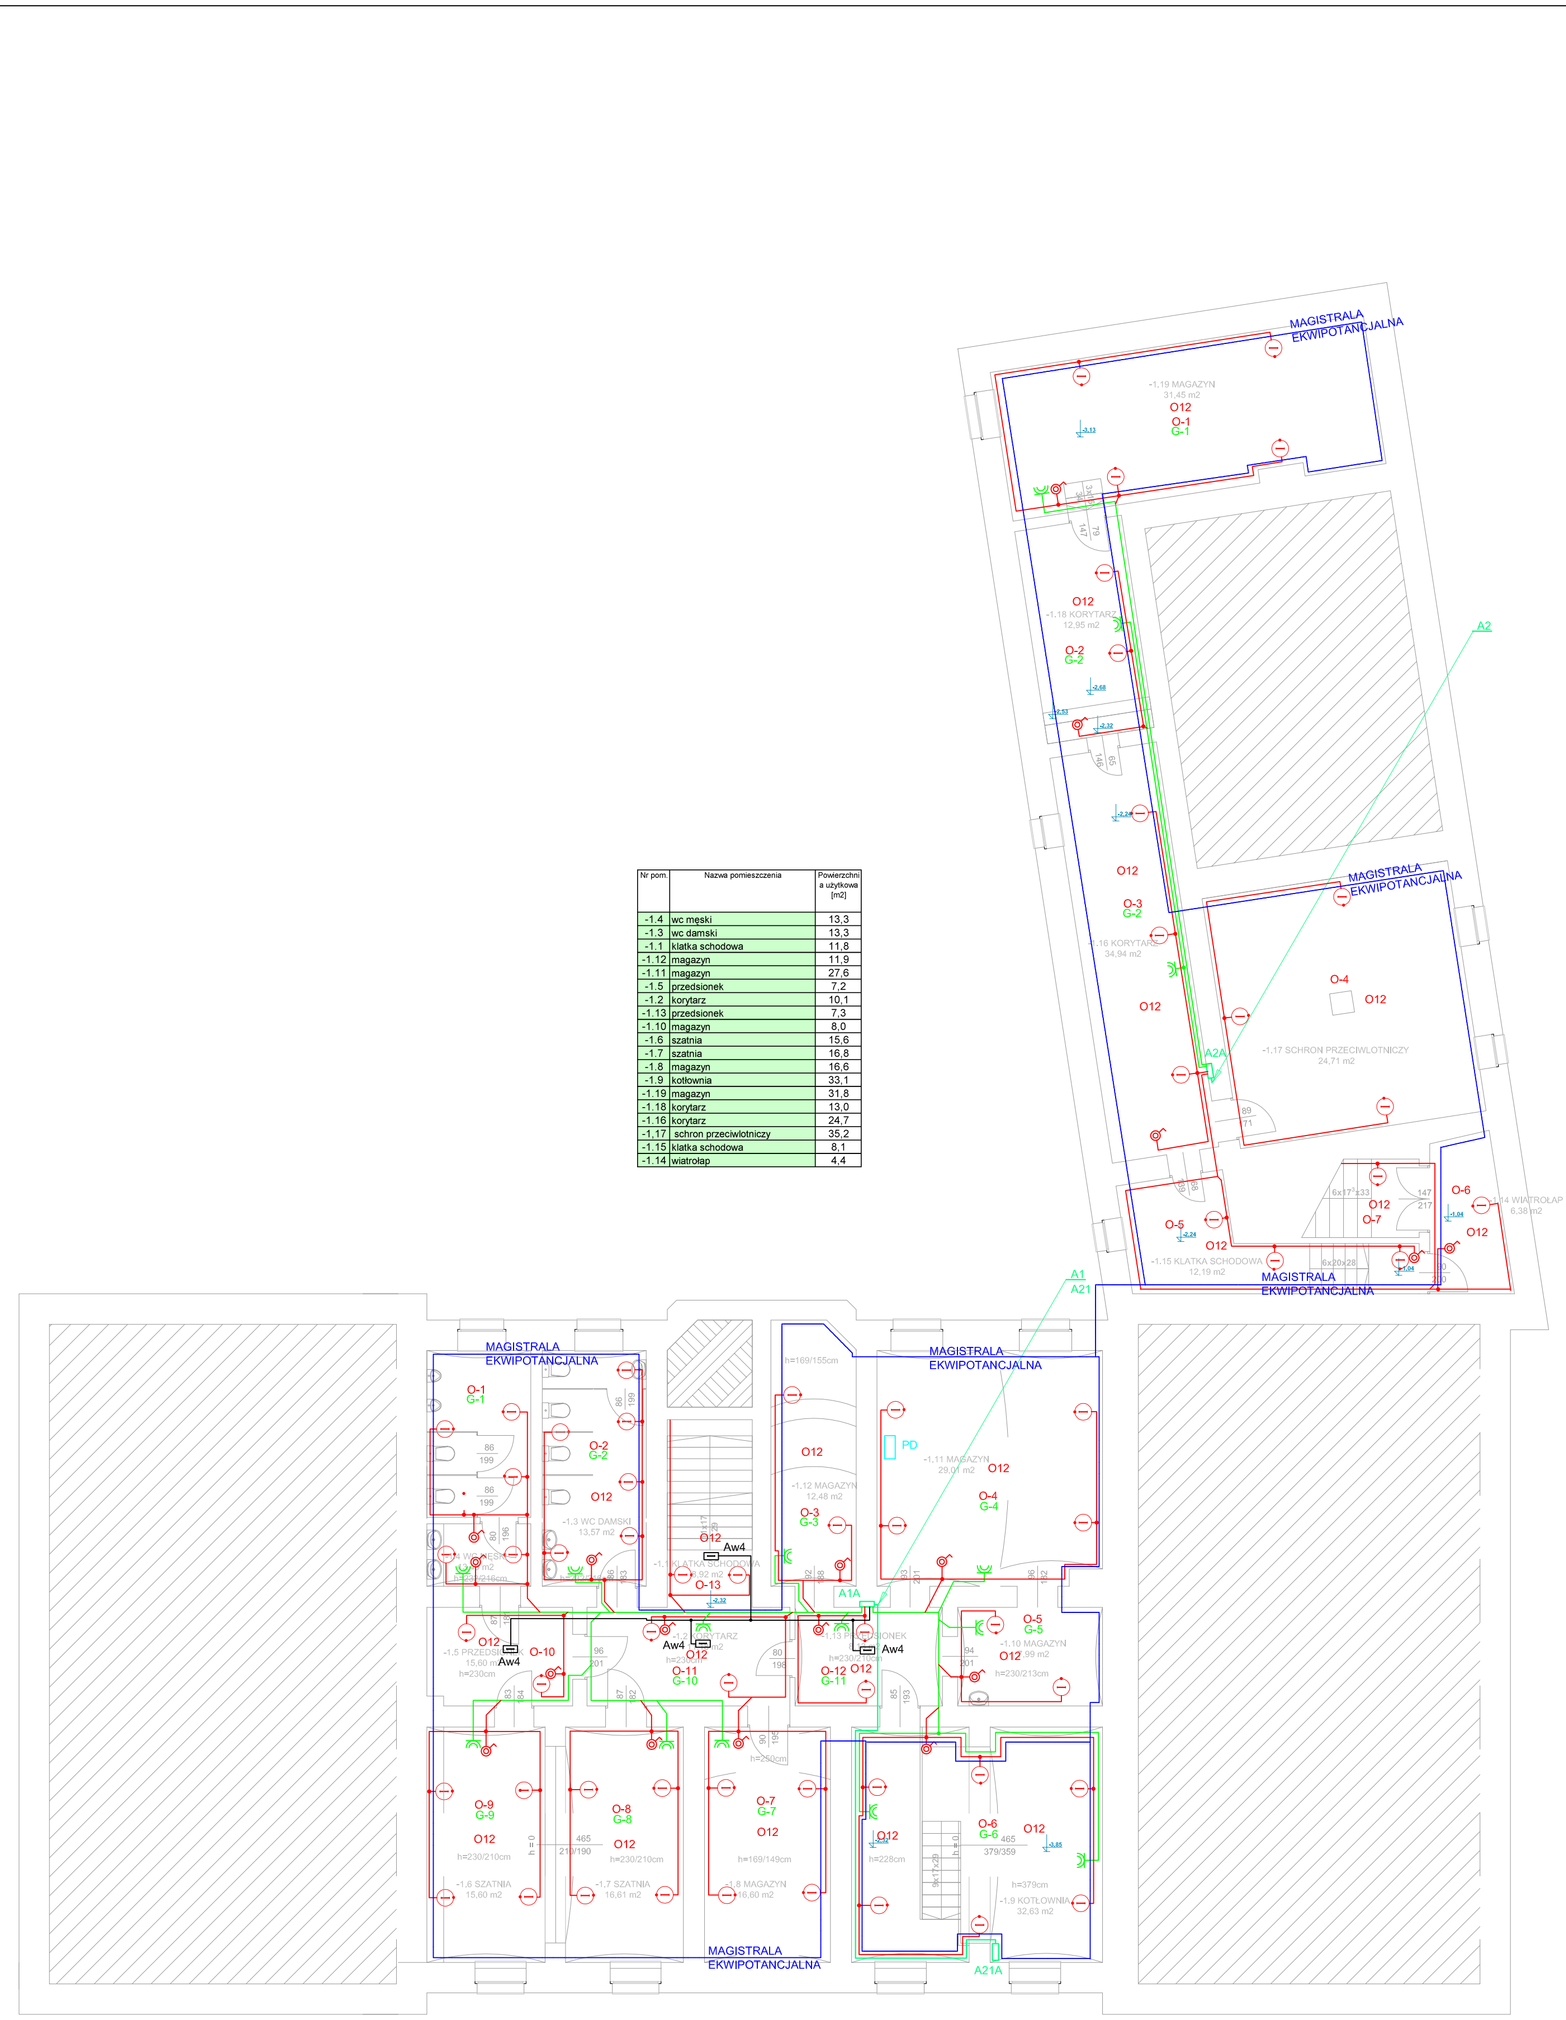

RZUT PIWNIC

O15 1.Oprawa *ze źródłami światła LED o strumieniu 5 klm mocowana na zwieszaku z rastrem aluminiowym parabolicznym.Ra>90,temp.barwowa2800-3000K IP20,z modułem DALI*

O12 2.Oprawa *ze źródłami światła LED o strumieniu 2 klm nastropowa .Ra>90,temp.barwowa2800-3000K IP45*

O12 3.Oprawa *ze źródłami światła LED o strumieniu 2 klm mocowana na ścianie na wys. 2.1m .Ra>90,temp.barwowa2800-3000K IP45*

O13 4.Oprawa *ze źródłami światła LED o strumieniu 3 klm nastropowa .Ra>90,temp.barwowa2800-3000K IP45,z modułem DALI*

O13 5.Oprawa *ze źródłami światła LED o strumieniu 3klm mocowana na ścianie na wys. 2.1m .Ra>90,temp.barwowa2800-3000K IP45 z wbudowanym modułem DALI*

O12;O13;O15 Oznaczenia zastosowanych rodzaji opraw

- Aw4 Oprawa ośw, awaryjnego LED
- K1 Oprawa ośw, kierunkowego LED jednostronna
- K3 Oprawa ośw, kierunkowego LED dwustronna
- K4 Oprawa ośw, kierunkowego LED z piktogramem "wyjście ewakuacyjne"

BUDYNEK SZKOŁY
WIELKOPOLSKIEGO SAMORZĄDOWEGO CENTRUM
KSZTAŁCENIA ZAWODOWEGO I USTAWICZNEGO

JEDNOSTKA PROJEKTOWA: PRZEDSIĘBIORSTWO INŻYNIERYJNE KELVIN SP.Z O.O.
KELVIN
85-303 Bydgoszcz ul. Piękna 13

BRANŻA I ADRES OBIEKTU BUDOWLANEGO: BUDYNEK SZKOŁY WIELKOPOLSKIEGO SAMORZĄDOWEGO CENTRUM KSZTAŁCENIA ZAWODOWEGO I USTAWICZNEGO 62-200 GNIEZNO, UL. MIESZKA I 27 NR EWID.DZIAŁKI: DZIAŁ(Ł): Obręb:

INWESTOR: Urząd Marszałkowski Województwa Wielkopolskiego w Poznaniu 61-714 Poznań, al. Niepodległości 34

OPRACOWANIE: PROJEKT WYKONAWCZY BRANŻA INSTALACJE ELEKTRYCZNE

RYSUNEK:		NR RYSUNKU:	SKALA:
PROJEKTOWAŁ:	inż. Tadeusz AMBROZIAK	NR UPRAWNIEŃ: 7210/256/76	DATA I PODPIS: 18-03-2016
SPRAWDZIŁ:	inż. Roman KWIATEK	NR UPRAWNIEŃ: WBPP/WB-7210/65/2	DATA I PODPIS: 18-03-2016

NAZWA RYSUNKU: Rzut piwnic SKALA: 1:100 Nr 1.1