Nr pom.	Nazwa pomieszczenia	Powierzchnia użytkowa [m2]
1.4	aula	128,59
1.3	magazyn	16,44
1.2	biuro	14,83
1.1	klatka schodowa	24,90
1.15	korytarz	34,95
1.18	biuro	13,09
1.17	kuchenka	9,0
1.16	kuchenka	7,9
1.15a	korytarz	12,9
1.14	korytarz	21,8
1.13	korytarz	13,6
1.5	sala wykładowa	56,9
1.6	pokój nauczycielski	36,8
1.7	pracownia	53,2
1.8	pracownia	51,5
1.9	klatka schodowa	9,0
1.10	pracownia	35,6
1.11	pracownia komputreowa	53,8
1.12	izba pamięci	33,3

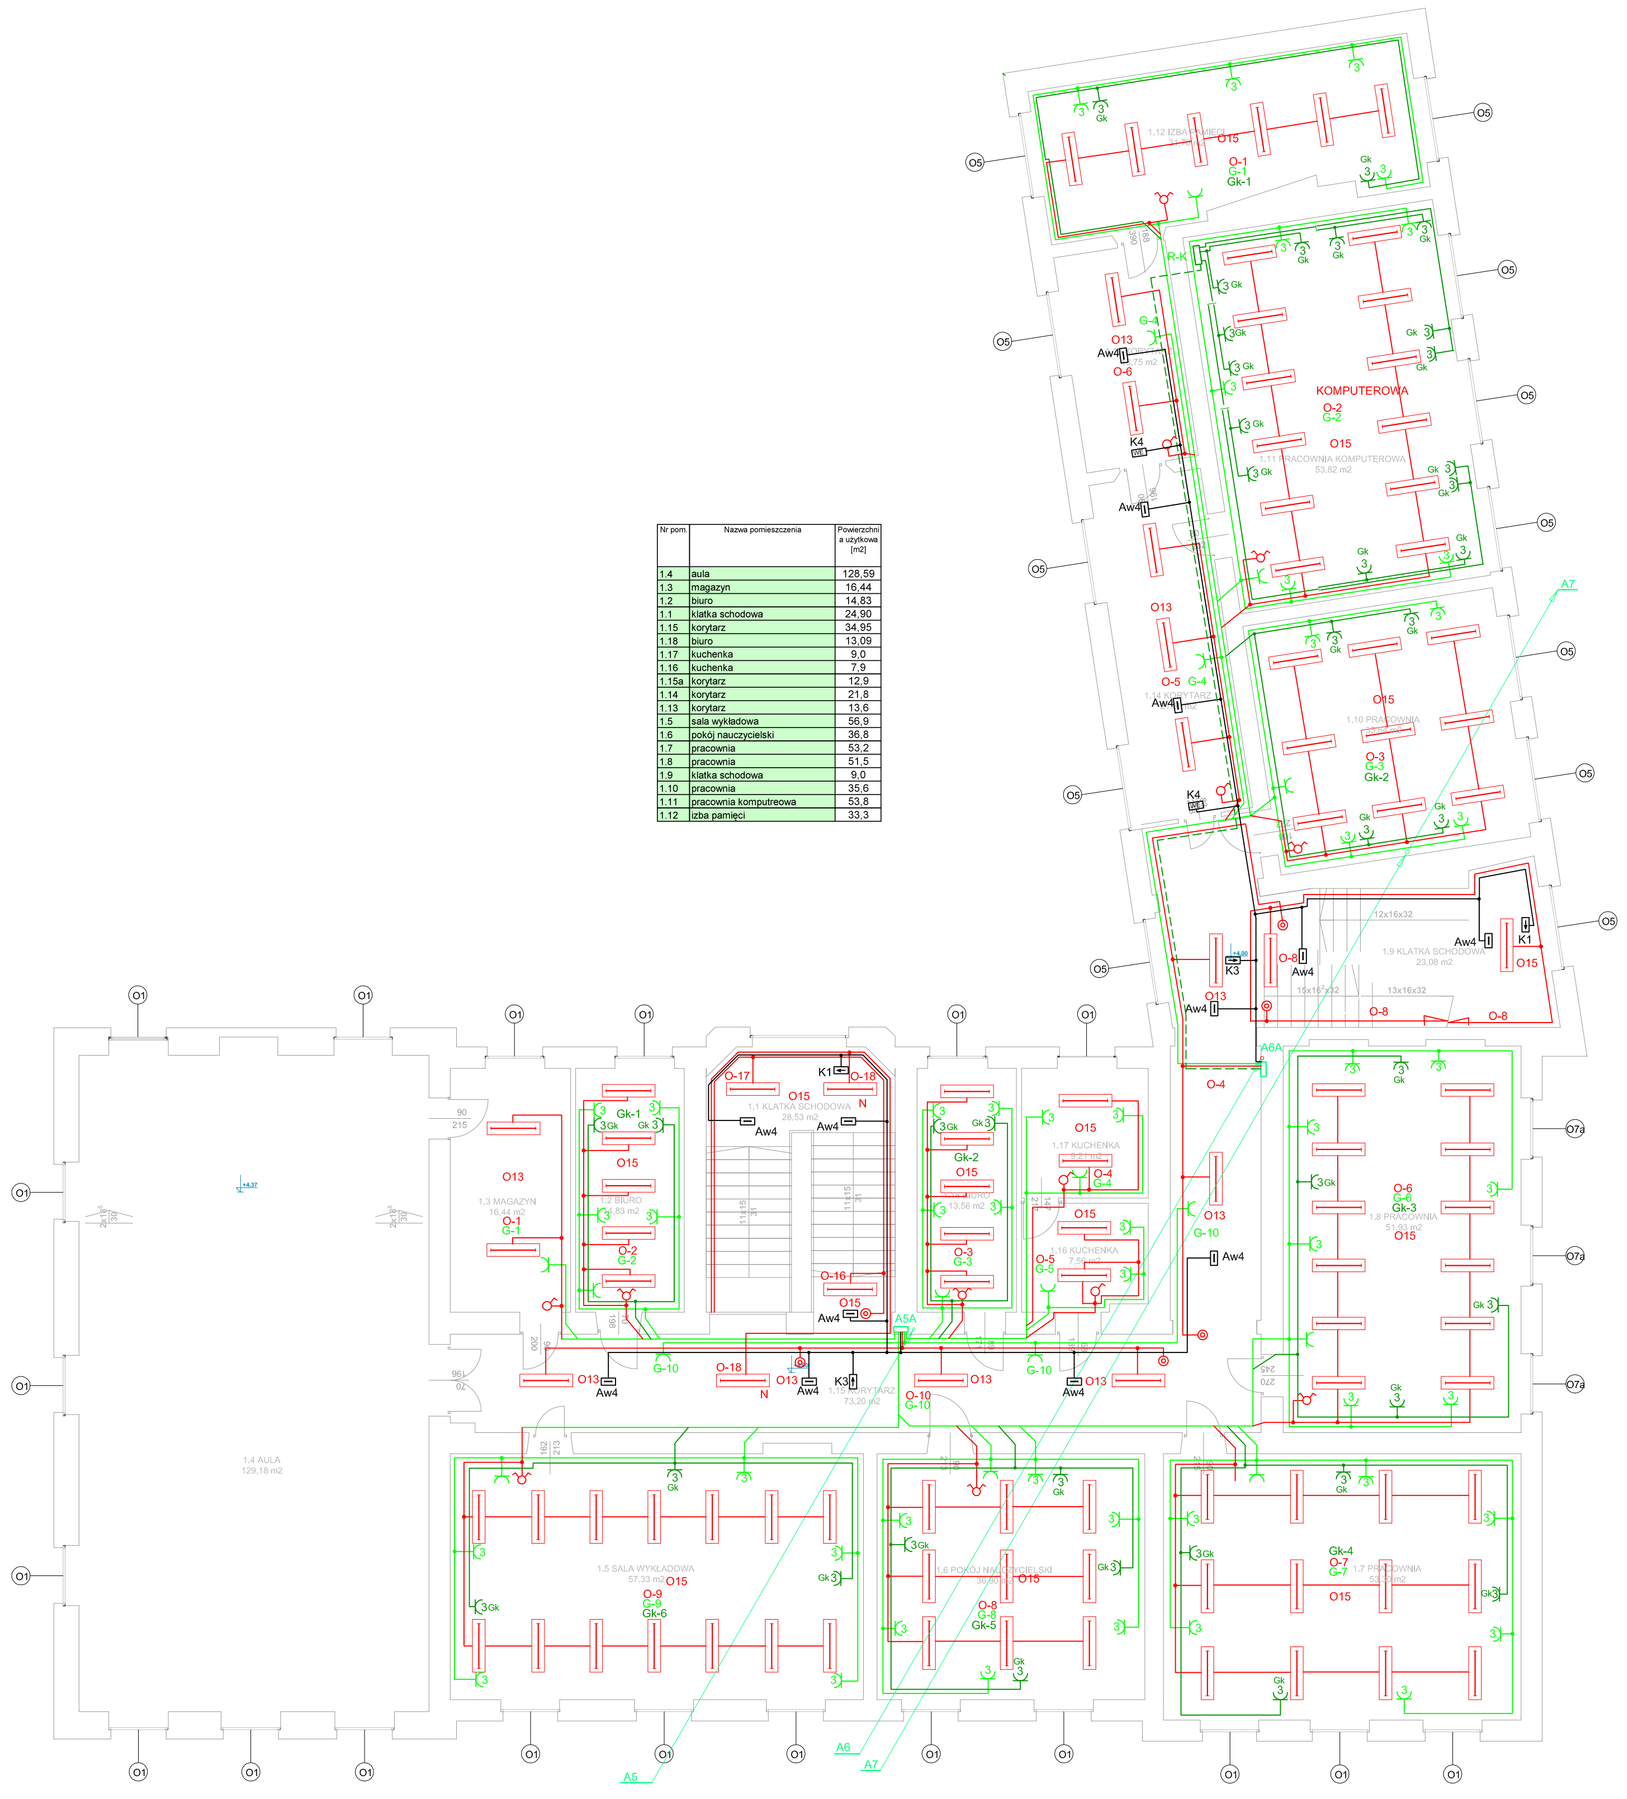

RZUT 1 PIĘTRA

O15 1.Oprawa ze źródłami światła LED o strumieniu 5 klm mocowana na zwieszaku z rastrem aluminiowym parabolicznym.Ra>90,temp.barwowa2800-3000K IP20,z modułem DALI

O12 2.Oprawa ze źródłami światła LED o strumieniu 2 klm nastropowa .Ra>90,temp.barwowa2800-3000K IP45

O12 3.Oprawa ze źródłami światła LED o strumieniu 2 klm mocowana na ścianie na wys. 2.1m .Ra>90,temp.barwowa2800-3000K IP45

O13 4.Oprawa ze źródłami światła LED o strumieniu 3 klm nastropowa .Ra>90,temp.barwowa2800-3000K IP45,z modułem DALI

O13 5.Oprawa ze źródłami światła LED o strumieniu 3klm mocowana na ścianie na wys. 2.1m .Ra>90,temp.barwowa2800-3000K IP45 z wbudowanym modułem DALI

O12;O13;O15 Oznaczenia zastosowanych rodzajl opraw

Aw4 Oprawa ośw. awaryjnego LED

K1 Oprawa ośw. kierunkowego LED jednostronna

K3 Oprawa ośw. kierunkowego LED dwustronna

K4 Oprawa ośw. kierunkowego LED z piktogramem "wyjście ewakuacyjne"

BUDYNEK SZKOŁY
WIELKOPOLSKIEGO SAMORZĄDOWEGO CENTRUM
KSZTAŁCENIA ZAWODOWEGO I USTAWICZNEGO

JEDNOSTKA PROJEKTOWA: KELVIN
PRZEDSIĘBIORSTWO INŻYNIERYJNE KELVIN SP.Z O.O.
85-303 Bydgoszcz ul. Piękna 13

NAZWA I ADRES OBIEKTU BUDOWLANEGO:
BUDYNEK SZKOŁY
WIELKOPOLSKIEGO SAMORZĄDOWEGO CENTRUM KSZTAŁCENIA ZAWODOWEGO I USTAWICZNEGO
62-200 GNIEZNO, UL. MIESZKA I 27
NR EWID.DZIAŁKI: OBRĘB: Otręby

INWESTOR: Urząd Marszałkowski Województwa Wielkopolskiego w Poznaniu
61-714 Poznań, al. Niepodległości 34

OPRACOWANIE: PROJEKT WYKONAWCZY BRANŻA INSTALACJE ELEKTRYCZNE

RYSUNEK:		NR RYSUNKU:	SKALA:
PROJEKTOWAŁ:	inż. Tadeusz AMBROZIAK	NR UPRAWNIEŃ: 7210/2007/E	DATA I PODPIS: 18-03-2016
SPRAWDZIŁ:	inż. Roman KWIATEK	NR UPRAWNIEŃ: WBPP-NB-7210/6/82	DATA I PODPIS: 18-03-2016
NAZWA RYSUNKU: Rzut 1 piętra		SKALA: 1:100	Nr: 1.3