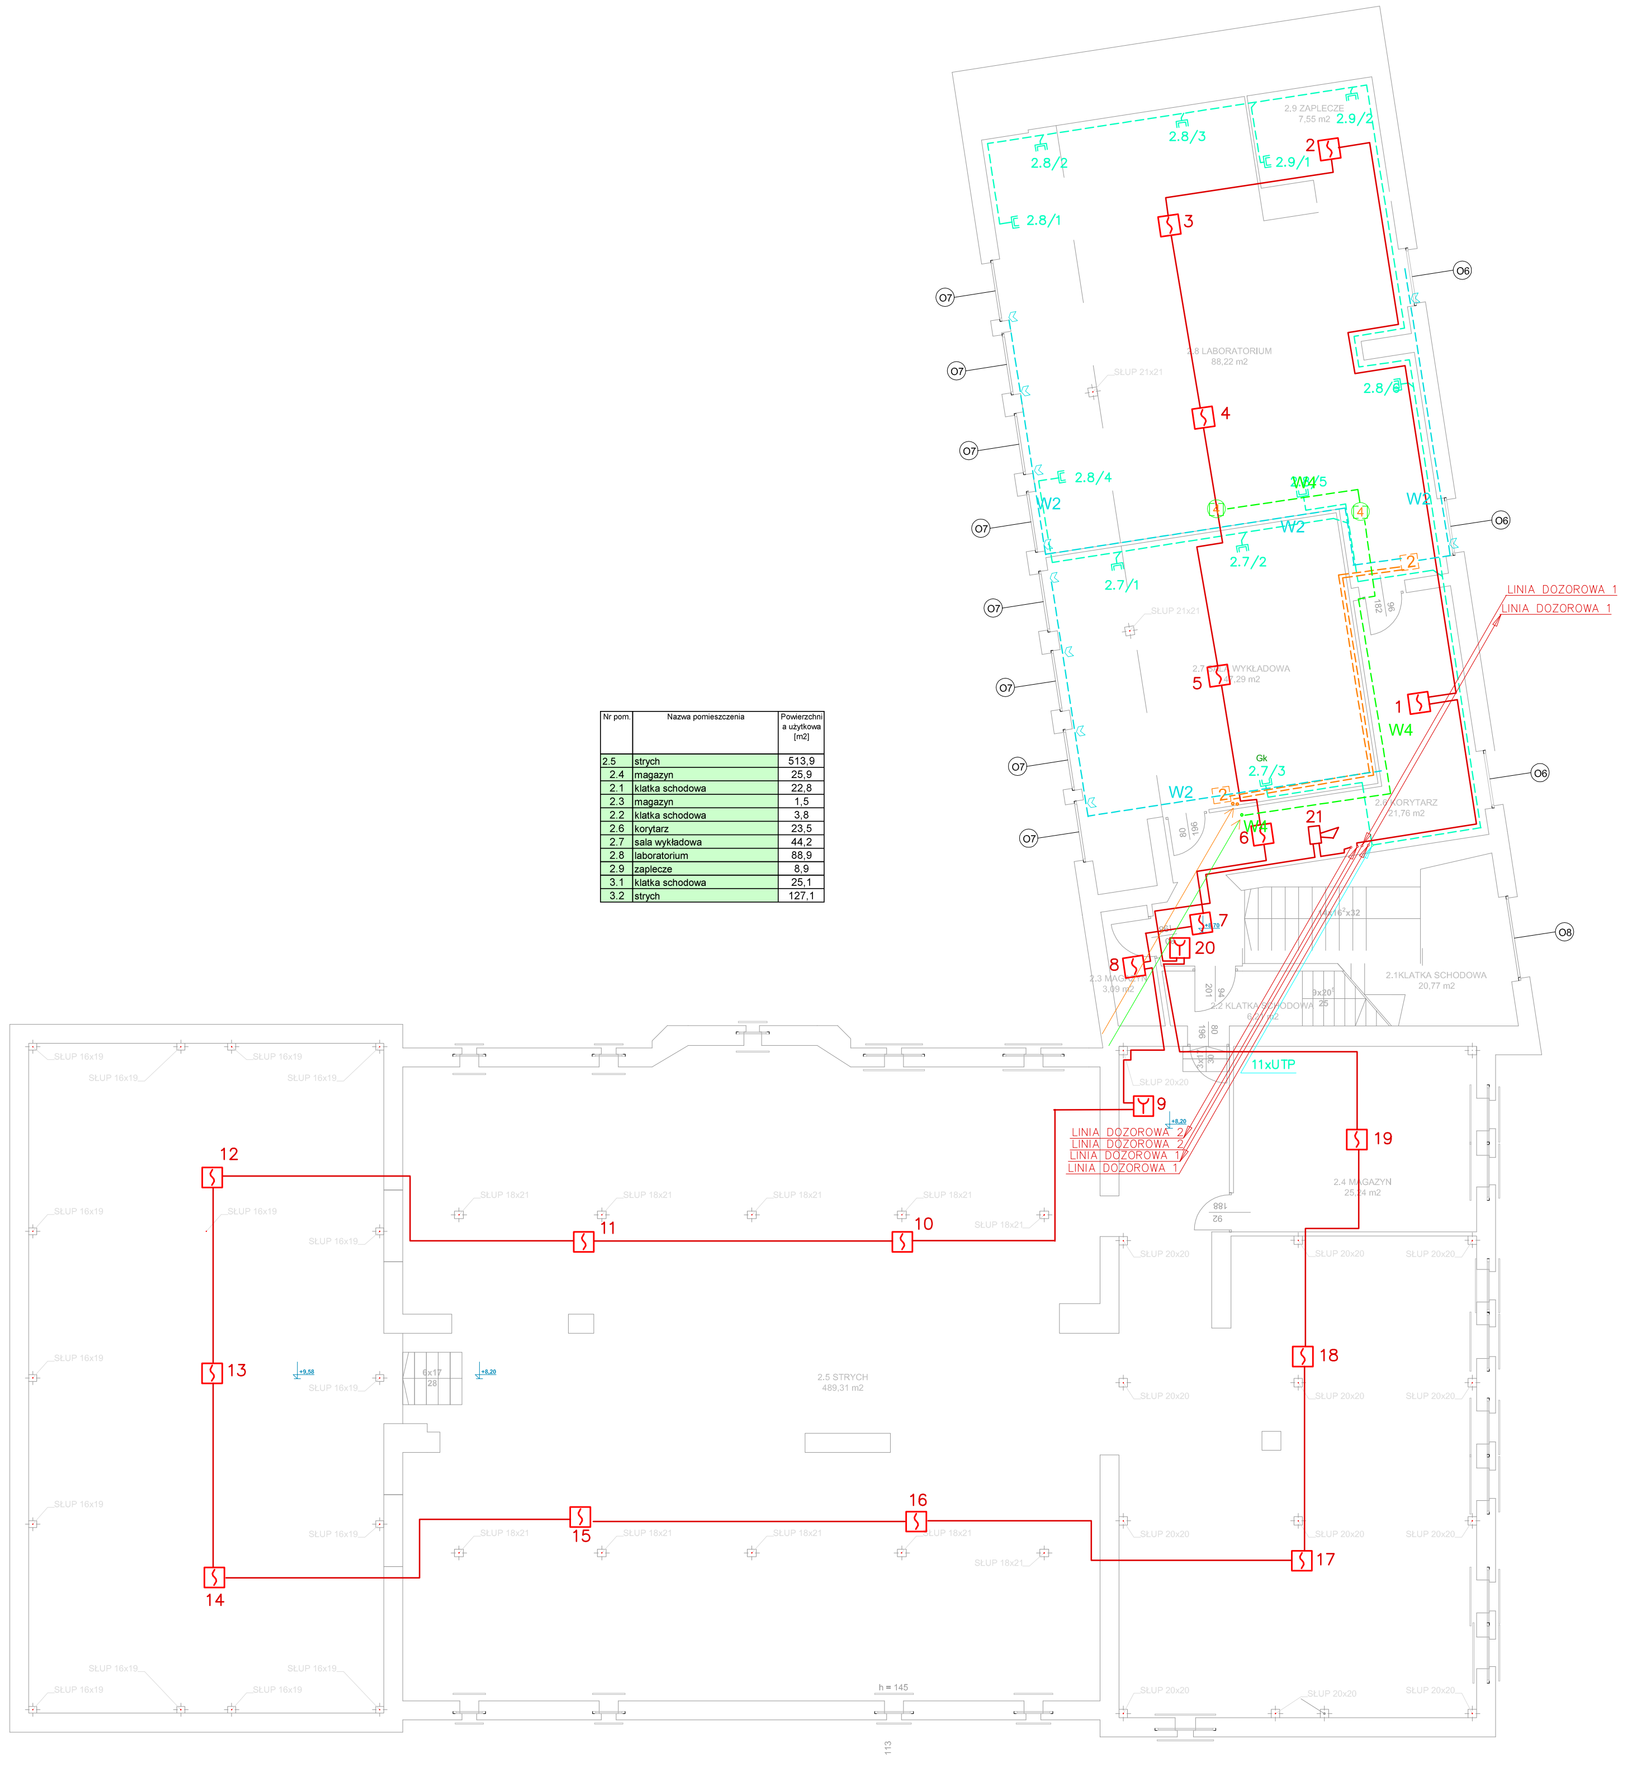

Nr pom.	Nazwa pomieszczenia	Powierzchnia użytkowa [m2]
2.5	strych	513,9
2.4	magazyn	25,9
2.1	klatka schodowa	22,8
2.3	magazyn	1,5
2.2	klatka schodowa	3,8
2.6	korytarz	23,5
2.7	sala wykładowa	44,2
2.8	laboratorium	88,9
2.9	zaplecze	8,9
3.1	klatka schodowa	25,1
3.2	strych	127,1

RZUT 2 PIĘTRA

1 - Sterownik systemu zarządzania energią
2 - Moduł pomieszczeniowy
3 - Panel sterowniczy
- Siłownik zaworu grzejnika lub grupa dwóch
W1 - Magistrala komunikacyjna systemu zarządzania energią
W2 - Przewód sterowania, regulacji oraz pomiarów
4 Moduł regulatora sieciowego wraz z czujnikiem natężenia oświetlenia
5 Sterownik scen oświetleniowych z kartą sieciową
W4 - Magistrala komunikacyjna systemu sterowania oświetleniem DALI

Czujka dymu punktowa adresowalna

Ręczny ostrzegacz pożarowy (przycisk pożarowy)

Sygnalizator akustyczny

-Linie dozorowe prowadzić przewodem YnTKSYekw 1x2x0,8
-Linie ZASILAJĄCE - E90 - 1,5 mm2

BUDYNEK SZKOŁY
WIELKOPOLSKIEGO SAMORZĄDOWEGO
CENTRUM KSZTAŁCENIA ZAWODOWEGO I
USTAWICZNEGO

JEDNOSTKA PROJEKTOWA: KELVIN	PRZEDSIĘBIORSTWO INŻYNIERYJNE KELVIN SP.Z O.O. 85-303 Bydgoszcz ul. Piękna 13		
NAZWA I ADRES OBIEKTU BUDOWLANEGO:	BUDYNEK SZKOŁY WIELKOPOLSKIEGO SAMORZĄDOWEGO CENTRUM KSZTAŁCENIA ZAWODOWEGO I USTAWICZNEGO 62-200 GNIEZNO, UL. MIESZKA I 27 NR EWID.DZIAŁKI: OBRĘB: Obręb:		
INWESTOR:	Urząd Marszałkowski Województwa Wielkopolskiego w Poznaniu 61-714 Poznań, al. Niepodległości 34		
OPRACOWANIE:	PROJEKT WYKONAWCZY BRANŻA INSTALACJE ELEKTRYCZNE		
RYSUNEK:		NR RYSUNKU:	SKALA:
PROJEKTOWAŁ:	inż. Tadeusz AMBROZIAK	NR UPRAWNIEŃ: 7210/2/6/76	DATA I PODPIS: 18-03-2016
SPRAWDZIŁ:	inż. Roman KWIATEK	NR UPRAWNIEŃ: WBPP-NB-7210/6/82	DATA I PODPIS: 18-03-2016
NAZWA RYSUNKU:	Rzut 2 piętra	SKALA: 1:100	Nr: 1.4T