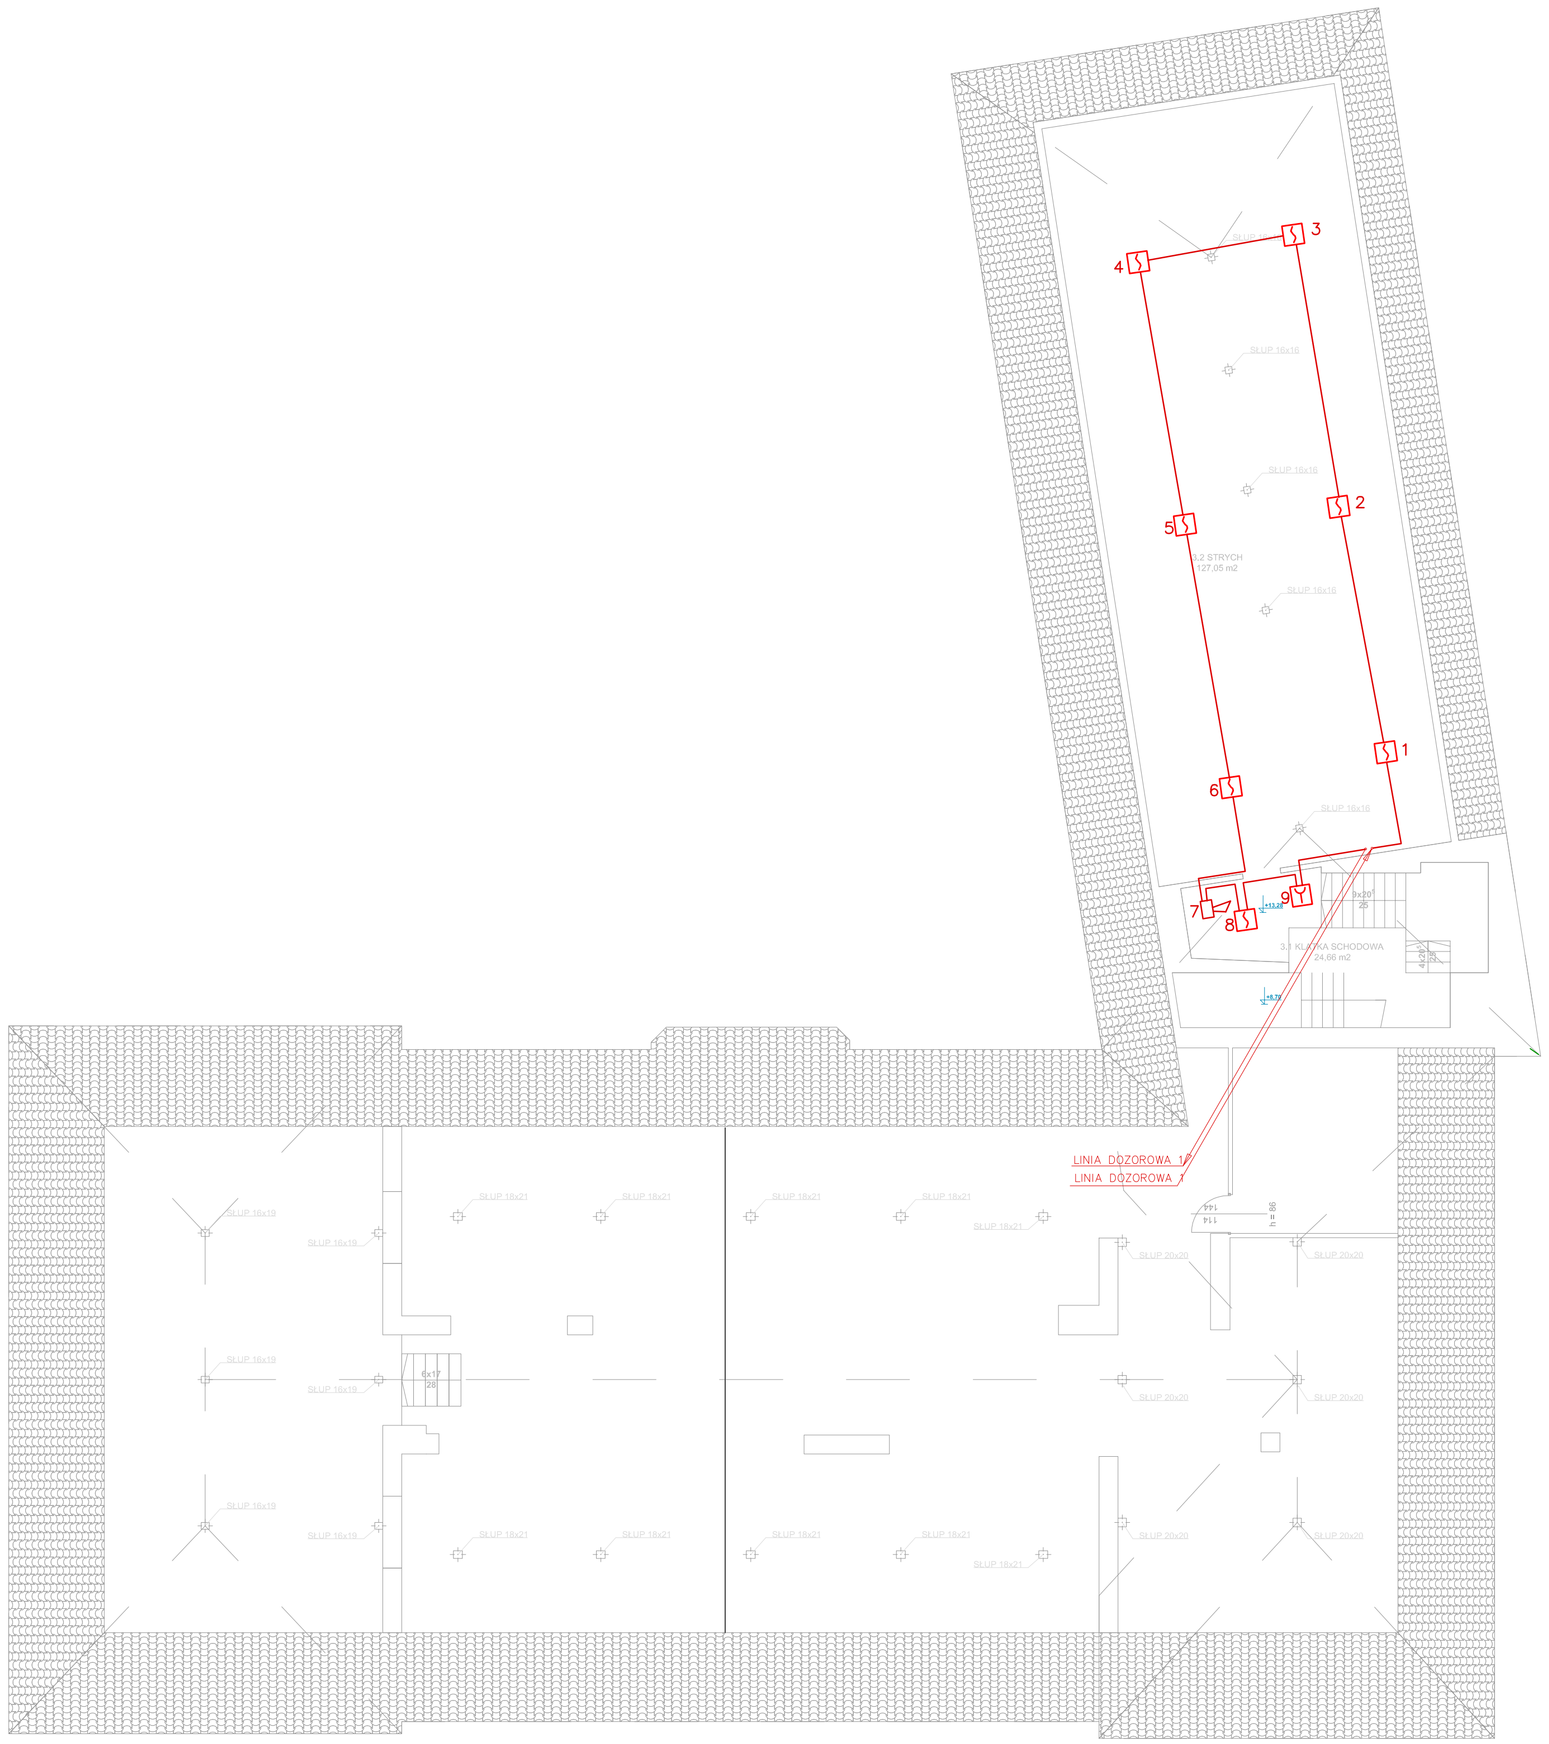

RZUT PODDASZA

1- Sterownik systemu zarządzania energią
2- Moduł pomieszczeniowy
3- Panel sterowniczy
- Siłownik zaworu grzejnika lub grupa dwóch
W1 - Magistrala komunikacyjna systemu zarządzania energią
W2 - Przewód sterowania, regulacji oraz pomiarów
4 Moduł regulatora sieciowego wraz z czujnikiem natężenia oświetlenia
5 Sterownik scen oświetleniowych z kartą sieciową
W4 - Magistrala komunikacyjna systemu sterowania oświetleniem DALI

Czujka dymu punktowa adresowalna

Ręczny ostrzegacz pożarowy (przycisk pożarowy)

Sygnalizator akustyczny

-Linie dozorowe prowadzić przewodem YnTKSYekw 1x2x0,8
-Linie ZASILAJĄCE - E90 - 1,5 mm2

BUDYNEK SZKOŁY
WIELKOPOLSKIEGO SAMORZĄDOWEGO
CENTRUM KSZTAŁCENIA ZAWODOWEGO I USTAWICZNEGO

JEDNOSTKA PROJEKTOWA:	PRZEDSIĘBIORSTWO INŻYNIERYJNE KELVIN SP.Z O.O.
KELVIN	85-303 Bydgoszcz ul. Piękna 13
NAZWA I ADRES OBIEKTU BUDOWLANEGO:	BUDYNEK SZKOŁY WIELKOPOLSKIEGO SAMORZĄDOWEGO CENTRUM KSZTAŁCENIA ZAWODOWEGO I USTAWICZNEGO 62-200 GNIEZNO, UL. MIESZKA I 27 NR EWID.DZIAŁKI: OBRĘB: Obręb:
INWESTOR:	Urząd Marszałkowski Województwa Wielkopolskiego w Poznaniu 61-714 Poznań, al. Niepodległości 34
OPRACOWANIE:	PROJEKT WYKONAWCZY BRANŻA INSTALACJE ELEKTRYCZNE
RYSUNEK:	NR RYSUNKU: SKALA:
PROJEKTOWAŁ: inż. Tadeusz AMBROZIAK	NR UPRAWNIEŃ: 7210/256/76 DATA I PODPIS: 18-03-2016
SPRAWDZIŁ: inż. Roman KWIATEK	NR UPRAWNIEŃ: WBPP/WB-7210/65/2 DATA I PODPIS: 18-03-2016
NAZWA RYSUNKU: Rzut poddasza	SKALA: 1:100 Nr 1.5T