Nr pom	Nazwa pomieszczenia	Powierzchnia użytkowa [m2]
0.7	sala wykładowa	50,73
0.8	gabinet dyrektora	14,53
0.9	sekretariat	13,23
0.10	klatka schodowa	7,08
0.11	wiatrolap	7,76
0.12	potriemia	13,29
0.13	biuro	14,17
0.6	korytarz	65,59
0.6a	korytarz	14,35
0.14	korytarz	21,73
0.15	wiatrolap	13,57
0.16	pracownia	15,05
0.5	sala wykładowa	50,51
0.4	księgowość	17,59
0.2	biuro	13,03
0.3	kasa	3,67
0.1	wiatrolap	15,82
0.25	sala wykładowa	38,93
0.24	sala wykładowa	45,61
0.23	magazyn	13,34
0.22	sala wykładowa	36,02
0.21	klatka schodowa	9,00
0.20	wiatrolap	9,00
0.19	sala wykładowa	35,88
0.18	sala wykładowa	53,88
0.17	pracownia	17,74

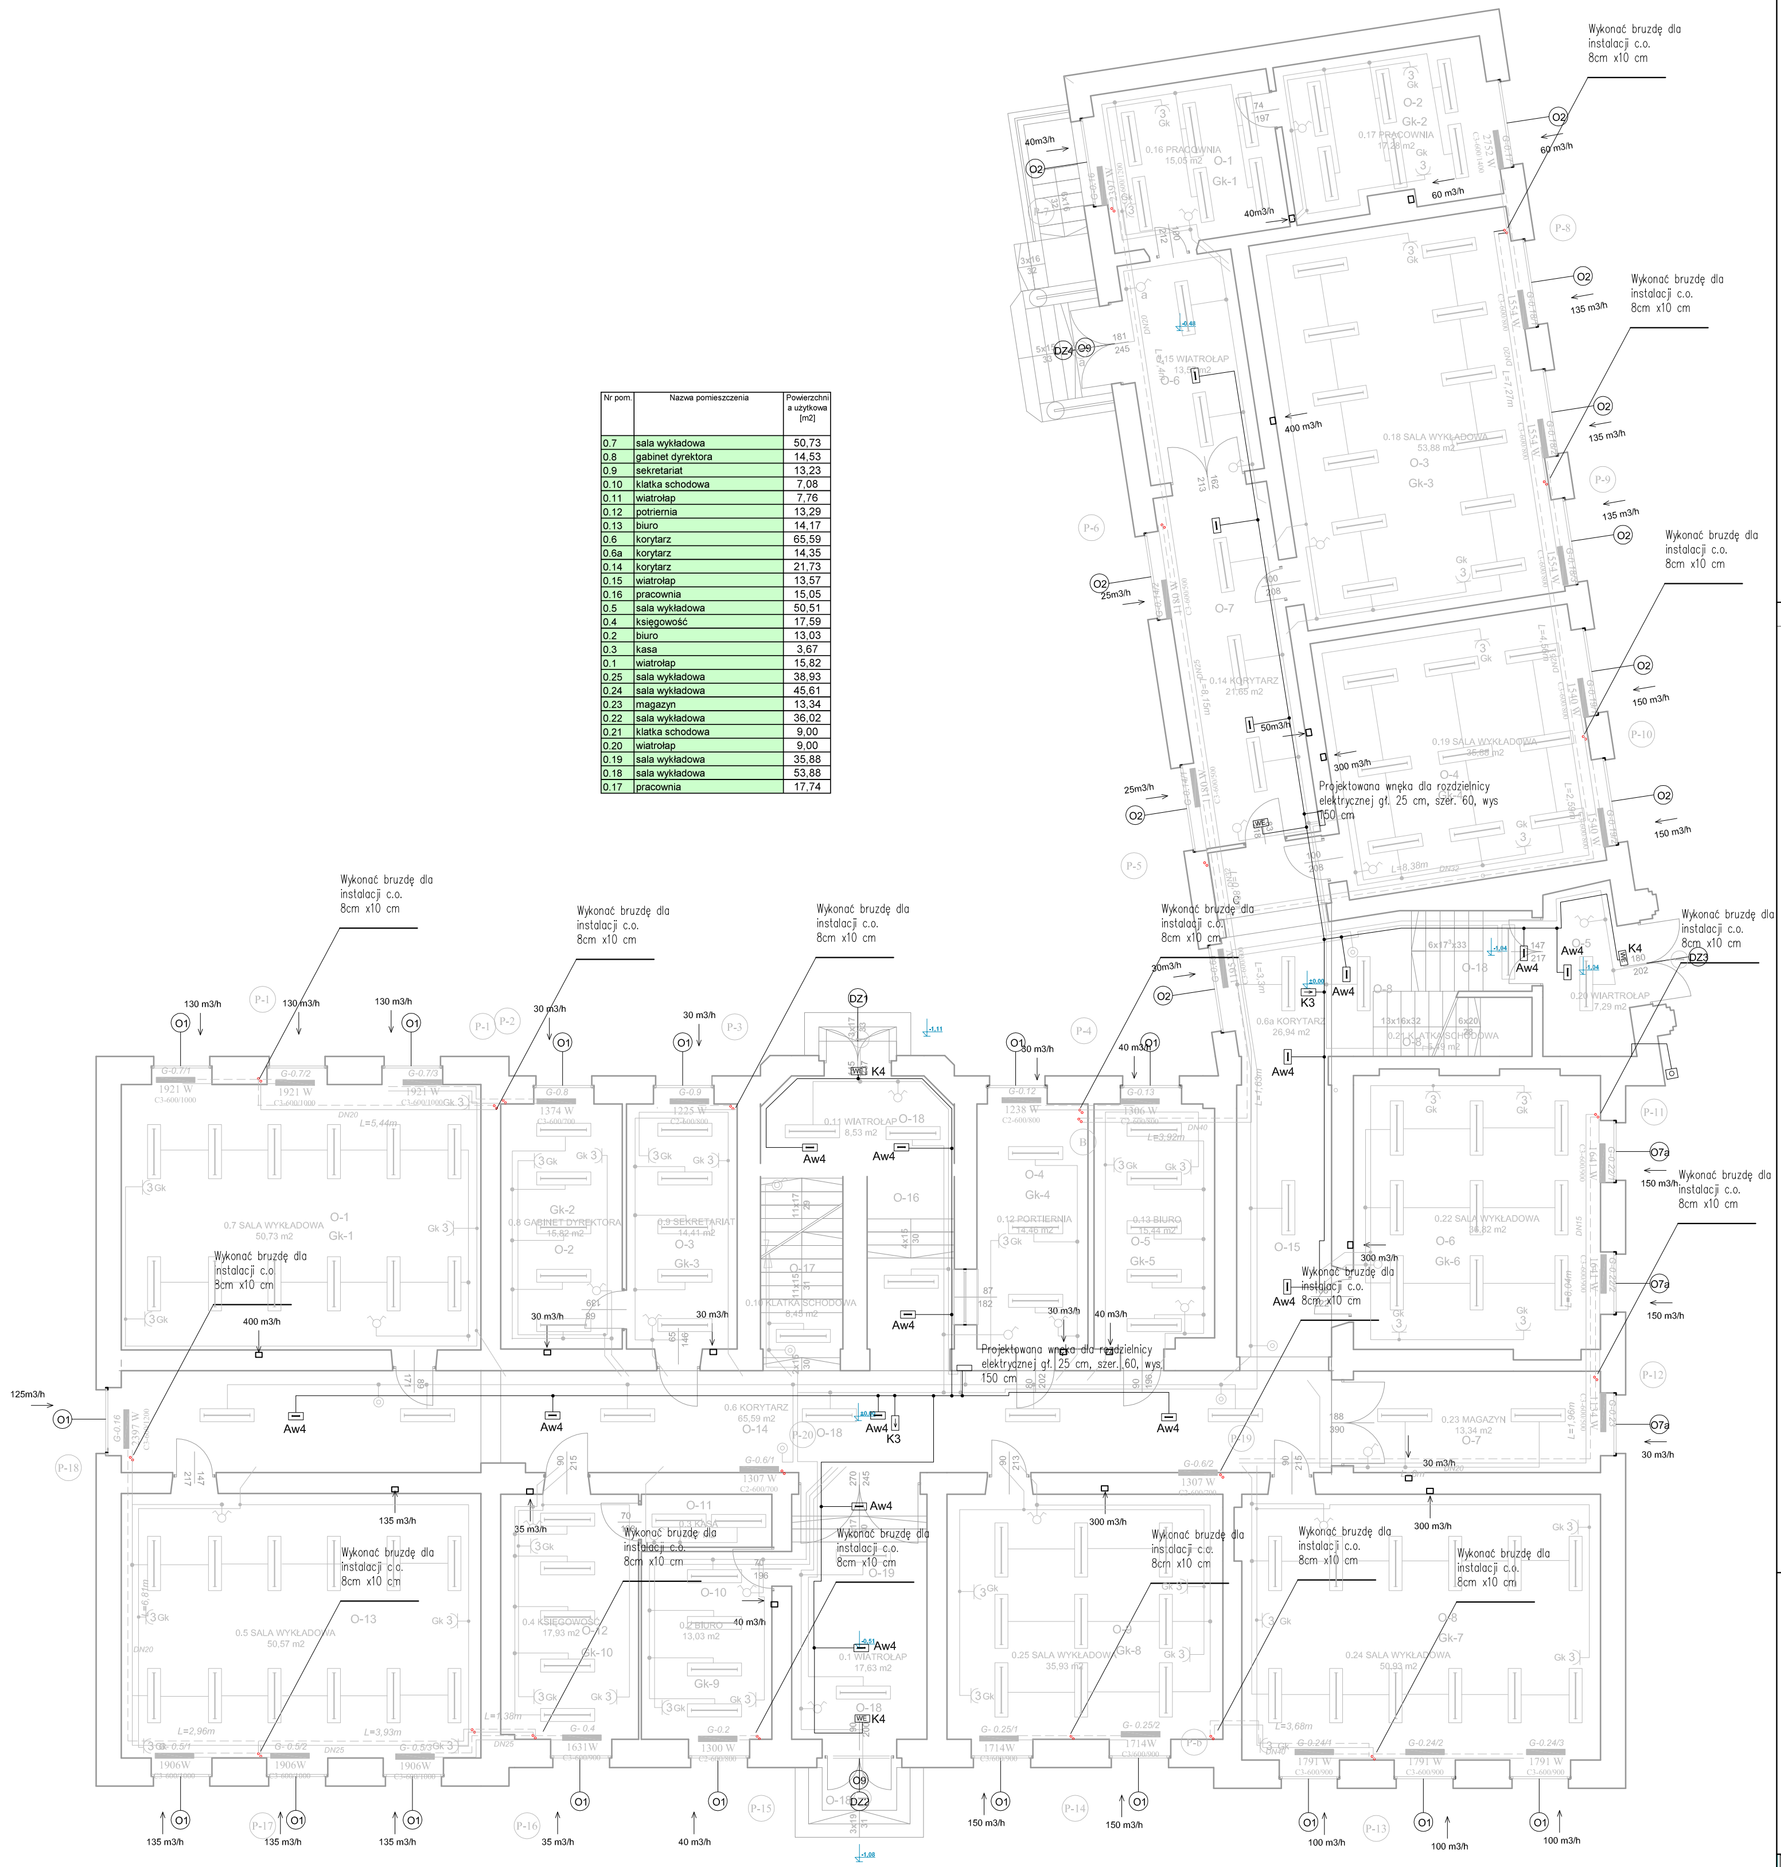

RZUT PARTERU

LEGENDA

CZĘŚĆ: ARCHITEKTURA

- ŚCIANY ISTNIEJĄCE
- *ŒCIANY DO WYBURZENIA*
- ŚCIANY PROJEKTOWANE
- DRZWI
- OKNA

ŚCIANA GK - WF	1,5cm
ŚCIANA Z CEGŁY RENEZ	25,0cm
ŚCIANA GIPSOWA GFS - 01	12,0cm
ŚCIANA SILIKONOWY KAMIEŃ	0,2cm

PROJEKTOWANE WARSTWY

- SPUSTY DACHOWE
- PRZEKROJE
- KRATKI POSADZKOWE
- OZNACZENIA POMIESZCZEŃ
- WYMIARY
- UBIKACJA
- PISUAR
- UMYWALKA
- A
- A

BUDYNEK SZKOŁY
WIELKOPOLSKIEGO SAMORZĄDOWEGO
CENTRUM KSZTAŁCENIA ZAWODOWEGO I
USTAWICZNEGO

JEDNOSTKA PROJEKTOWA: KELVIN
PRZEDSIĘBIORSTWO INŻYNIERYJNE KELVIN SP.Z O.O.
85-303 Bydgoszcz ul. Piękna 13

NAZWA I ADRES OBIEKTU BUDOWLANEGO: BUDYNEK SZKOŁY WIELKOPOLSKIEGO SAMORZĄDOWEGO CENTRUM KSZTAŁCENIA ZAWODOWEGO I USTAWICZNEGO 62-200 GNIEZNO, UL. MIESZKA I 27 NR EWID.DZIAŁ/B OBRĘB: Obręb:

INWESTOR: Urząd Marszałkowski Województwa Wielkopolskiego w Poznaniu 61-714 Poznań, al. Niepodległości 34

OPRACOWANIE: PROJEKT BUDOWLANY BRANŻA ARCHITEKTURA

RYSUNEK:		NR RYSUNKU:	SKALA:
PROJEKTOWAŁ:	mgr inż. arch. Adam MACIEJEWSKI	NR UPRAWNIEŃ: KPOKM BA 04/2003	DATA I PODPIS: 18-03-2016
SPRAWDZIŁ:	mgr inż. arch. Bartosz KAMIŃSKI	NR UPRAWNIEŃ: KPOKM BA 02/2003	DATA I PODPIS: 18-03-2016

NAZWA RYSUNKU: Rzut PARTERU | SKALA: 1:100 | Nr 1.2