Nr pom.	Nazwa pomieszczenia	Powierzchnia użytkowa [m2]
1.4	aula	128.59
1.3	magazyn	16.44
1.2	biuro	14.83
1.1	klatka schodowa	24.90
1.15	korytarz	34.95
1.18	biuro	13.09
1.17	kuchenka	9.0
1.16	kuchenka	7.9
1.15a	korytarz	12.9
1.14	korytarz	21.8
1.13	korytarz	13.6
1.5	sala wykładowa	56.9
1.6	pokój nauczycielski	36.8
1.7	pracownia	53.2
1.8	pracownia	51.5
1.9	klatka schodowa	9.0
1.10	pracownia	35.6
1.11	pracownia komputreowa	53.8
1.12	izba pamięci	33.3

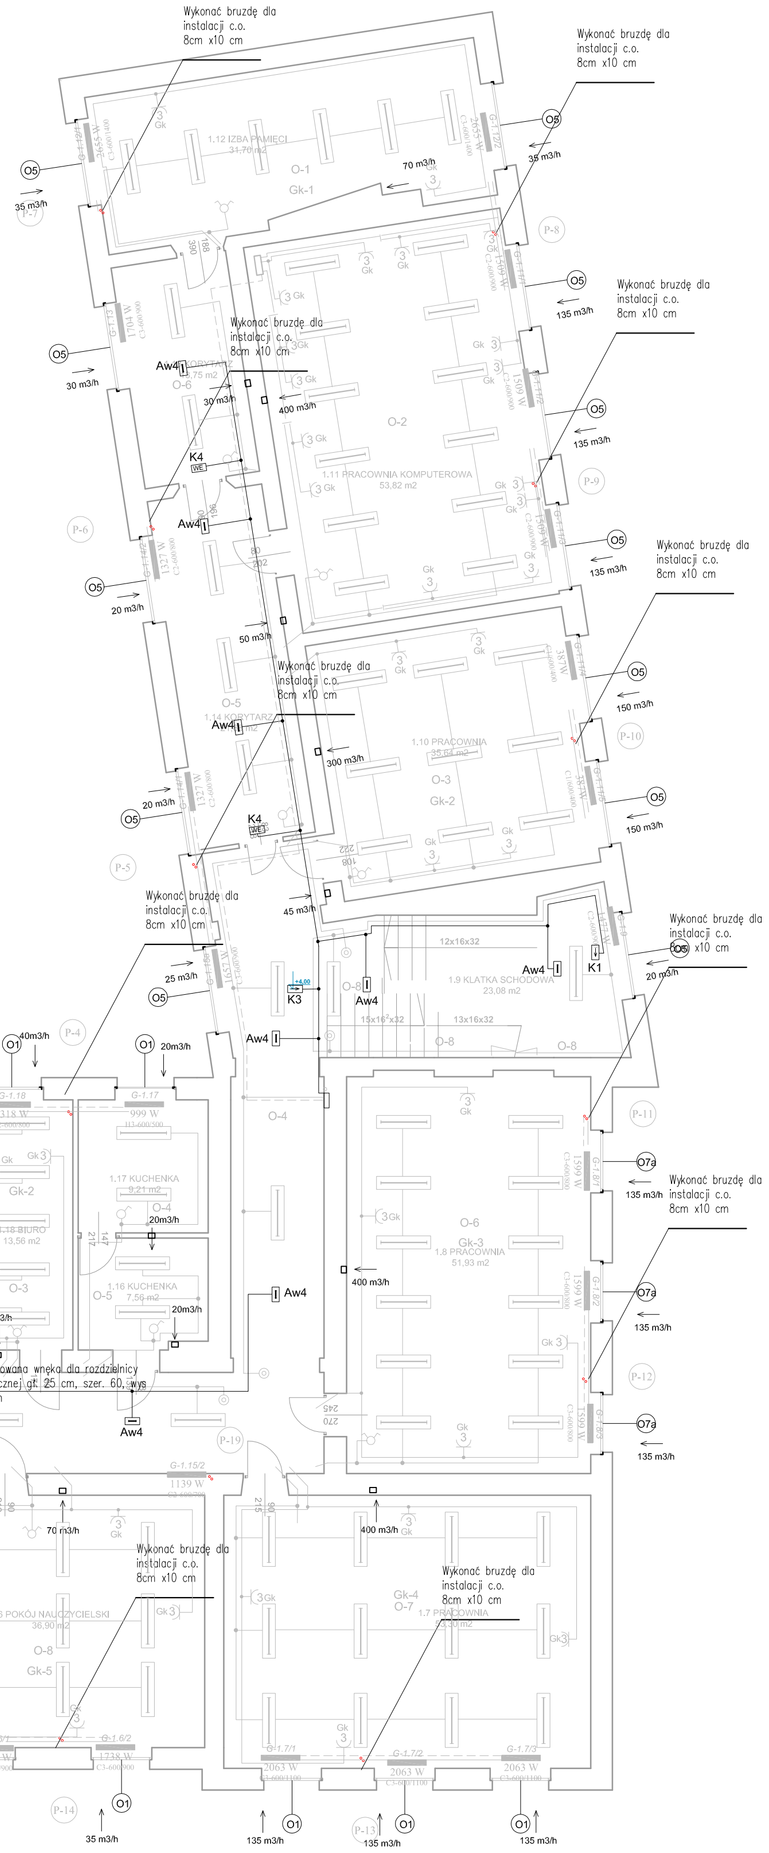

RZUT 1 PIĘTRA

LEGENDA

CZĘŚĆ: ARCHITEKTURA

- ŚCIANY ISTNIEJĄCE
- *ŒCIANY DO WYBURZENIA*
- ŚCIANY PROJEKTOWANE
- DRZWI
- OKNA

POZ.: TYNK CEM.-WAP.	1,5cm
KON.: ŚCIANA Z CEGŁY PEŁNej	38,0cm
POZ.: STYROPIAN EPS 70	12,0cm
POZ.: TYNK SZLACHETNY GIPSOWY	0,7cm

PROJEKTOWANE WARSTWY

- SPUSTY DACHOWE
- PRZEKROJE
- KRATKI POSADZKOWE
- OZNACZENIA POMIESZCZEŃ
- WYMIARY
- UBIKACJA
- PISUAR
- UMYWALKA
- A
- A

BUDYNEK SZKOŁY
WIELKOPOLSKIEGO SAMORZĄDOWEGO
CENTRUM KSZTAŁCENIA ZAWODOWEGO I USTAWICZNEGO

JEDNOSTKA PROJEKTOWA:	KELVIN — PRZEDSIĘBIORSTWO INŻYNIERYJNE KELVIN SP.Z O.O. 85-303 Bydgoszcz ul. Piękna 13
NAZWA I ADRES OBIEKTU BUDOWLANEGO	BUDYNEK SZKOŁY WIELKOPOLSKIEGO SAMORZĄDOWEGO CENTRUM KSZTAŁCENIA ZAWODOWEGO I USTAWICZNEGO 62-200 GNIEZNO, UL. MIESZKA I 27 NR EWID.DZIAŁ.: OBRĘB: Orzeja
INWESTOR:	Urząd Marszałkowski Województwa Wielkopolskiego w Poznaniu 61-714 Poznań, ul. Niepodległości 34
OPRACOWANIE:	PROJEKT BUDOWLANY BRANŻA ARCHITEKTURA
RYSUNEK:	NR RYSUNKU: SKALA:
PROJEKTOWAŁ: mgr inż. arch. Adam MACIEJEWSKI	NR UPRAWNIEŃ: KPOKiK BA 04/2003 DATA I PODPIS: 18-03-2016
SPRAWDZIŁ: mgr inż. arch. Bartosz KAMIŃSKI	NR UPRAWNIEŃ: KPOKiK BA 02/2003 DATA I PODPIS: 18-03-2016
NAZWA RYSUNKU: Rzut 1 piętra	SKALA: 1:100 NR: 1.3