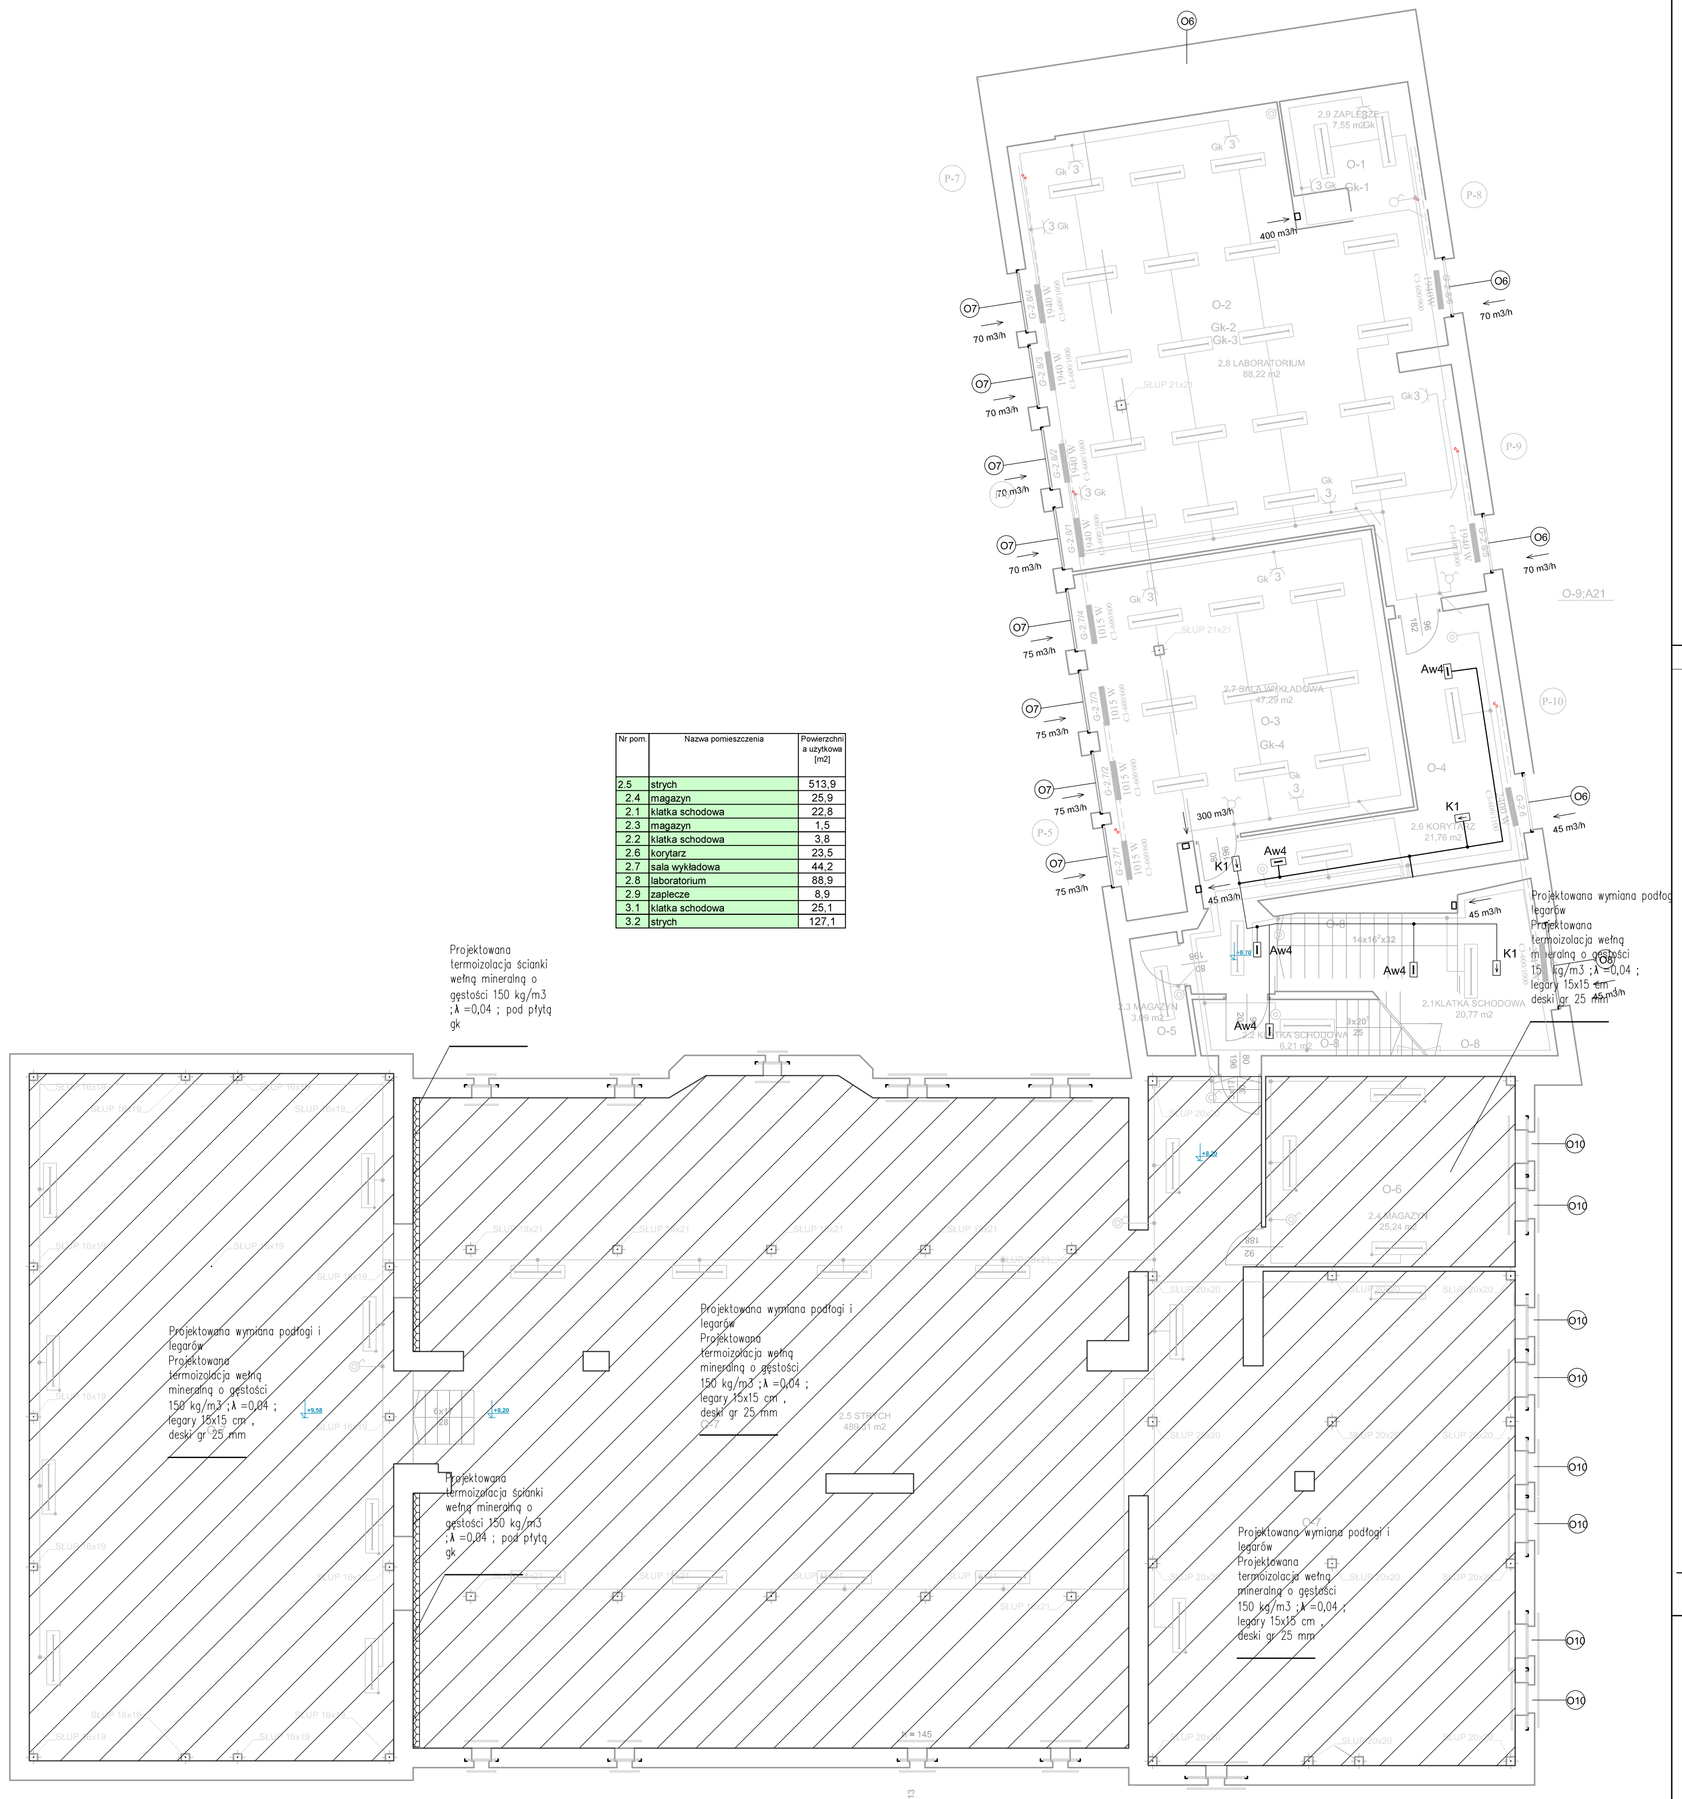

Nr pom.	Nazwa pomieszczenia	Powierzchnia użytkowa [m2]
2.5	strych	513,9
2.4	magazyn	25,9
2.1	klatka schodowa	22,8
2.3	magazyn	1,5
2.2	klatka schodowa	3,8
2.6	korytarz	23,5
2.7	sala wykładowa	44,2
2.8	laboratorium	88,9
2.9	zaplecze	8,9
3.1	klatka schodowa	25,1
3.2	strych	127,1

RZUT 2 PIĘTRA

LEGENDA

CZĘŚĆ: ARCHITEKTURA

- ŚCIANY ISTNIEJĄCE
- ŒCIANY DO WYBURZENIA
- ŚCIANY PROJEKTOWANE
- DRZWI
- OKNA

SYGL. TYNK CEM - WAP.	1,5cm
SYGL. ŚCIANA Z CEGŁY PEŁNEJ	38,0cm
SYGL. STYROPIAN EPS 20	12,0cm
SYGL. TYNK SILIKONOWY CAPAROL	0,2cm

PROJEKTOWANE WARSTWY

- SPUSTY DACHOWE
- PRZEKROJE
- KRATKI POSADZKOWE
- OZNACZENIA POMIESZCZEŃ
- WYMIARY
- UBIKACJA
- PISUAR
- UMYWALKA
- A
- A

BUDYNEK SZKOŁY
WIELKOPOLSKIEGO SAMORZĄDOWEGO
CENTRUM KSZTAŁCENIA ZAWODOWEGO I USTAWICZNEGO

JEDNOSTKA PROJEKTOWA: KELVIN
PRZEDSIĘBIORSTWO INŻYNIERYJNE KELVIN SP.Z O.O.
85-303 Bydgoszcz ul. Piękna 13

NAZWA I ADRES OBIEKTU BUDOWLANEGO:
BUDYNEK SZKOŁY
WIELKOPOLSKIEGO SAMORZĄDOWEGO CENTRUM KSZTAŁCENIA ZAWODOWEGO I USTAWICZNEGO
62-200 GNIEZNO, UL. MIESZKA I 27
NR EWID.DZIAŁKI: OBRĘB: Obręb:

INWESTOR: Urząd Marszałkowski Województwa Wielkopolskiego w Poznaniu
61-714 Poznań, al. Niepodległości 34

OPRACOWANIE: PROJEKT BUDOWLANY BRANŻA ARCHITEKTURA

RYSUNEK:		NR RYSUNKU:	SKALA:
PROJEKTOWAL:	mgr inż. arch. Adam MACIEJEWSKI	NR UPRAWNIEŃ: KPOKK IA-04/2003	DATA I PODPIS: 18-03-2016
SPRAWDZIŁ:	mgr inż. arch. Bartosz KAMIŃSKI	NR UPRAWNIEŃ: KPOKK IA-02/2003	DATA I PODPIS: 18-03-2016

NAZWA RYSUNKU: Rzut 2 piętra | SKALA: 1:100 | Nr: 1.4