


SCHEMAT OKNA ŁUKOWEGO O WYM 120CM X 245CM

01

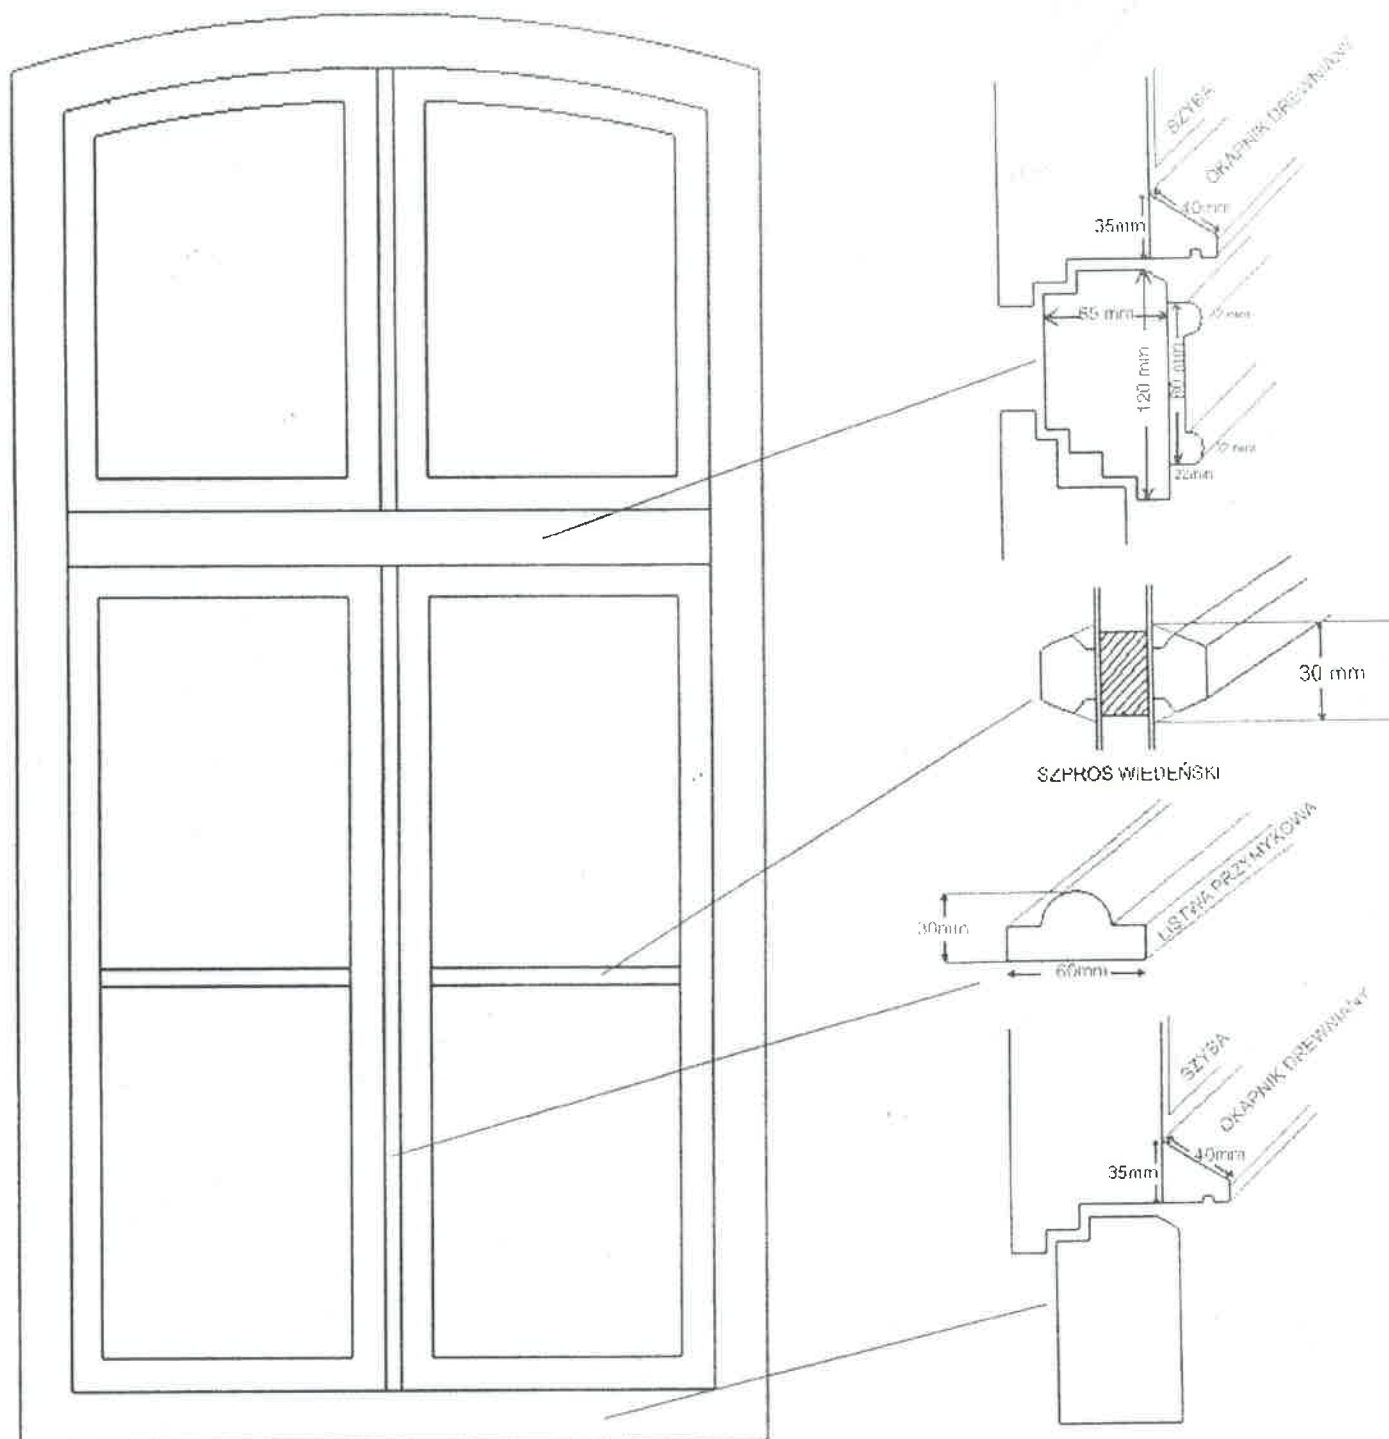

STOLARSTWO MIKOŁAJCZAK
Andrzej Mikołajczak
 62-220 Niechanowo, ul. Kolejowa 2
 tel./fax. 611 427-25-13
 NIP 784-155-72-94 REGON 631193157

STOLARSTWO MIKOŁAJCZAK, NIECHANOWO, UL. KOLEJOWA 2