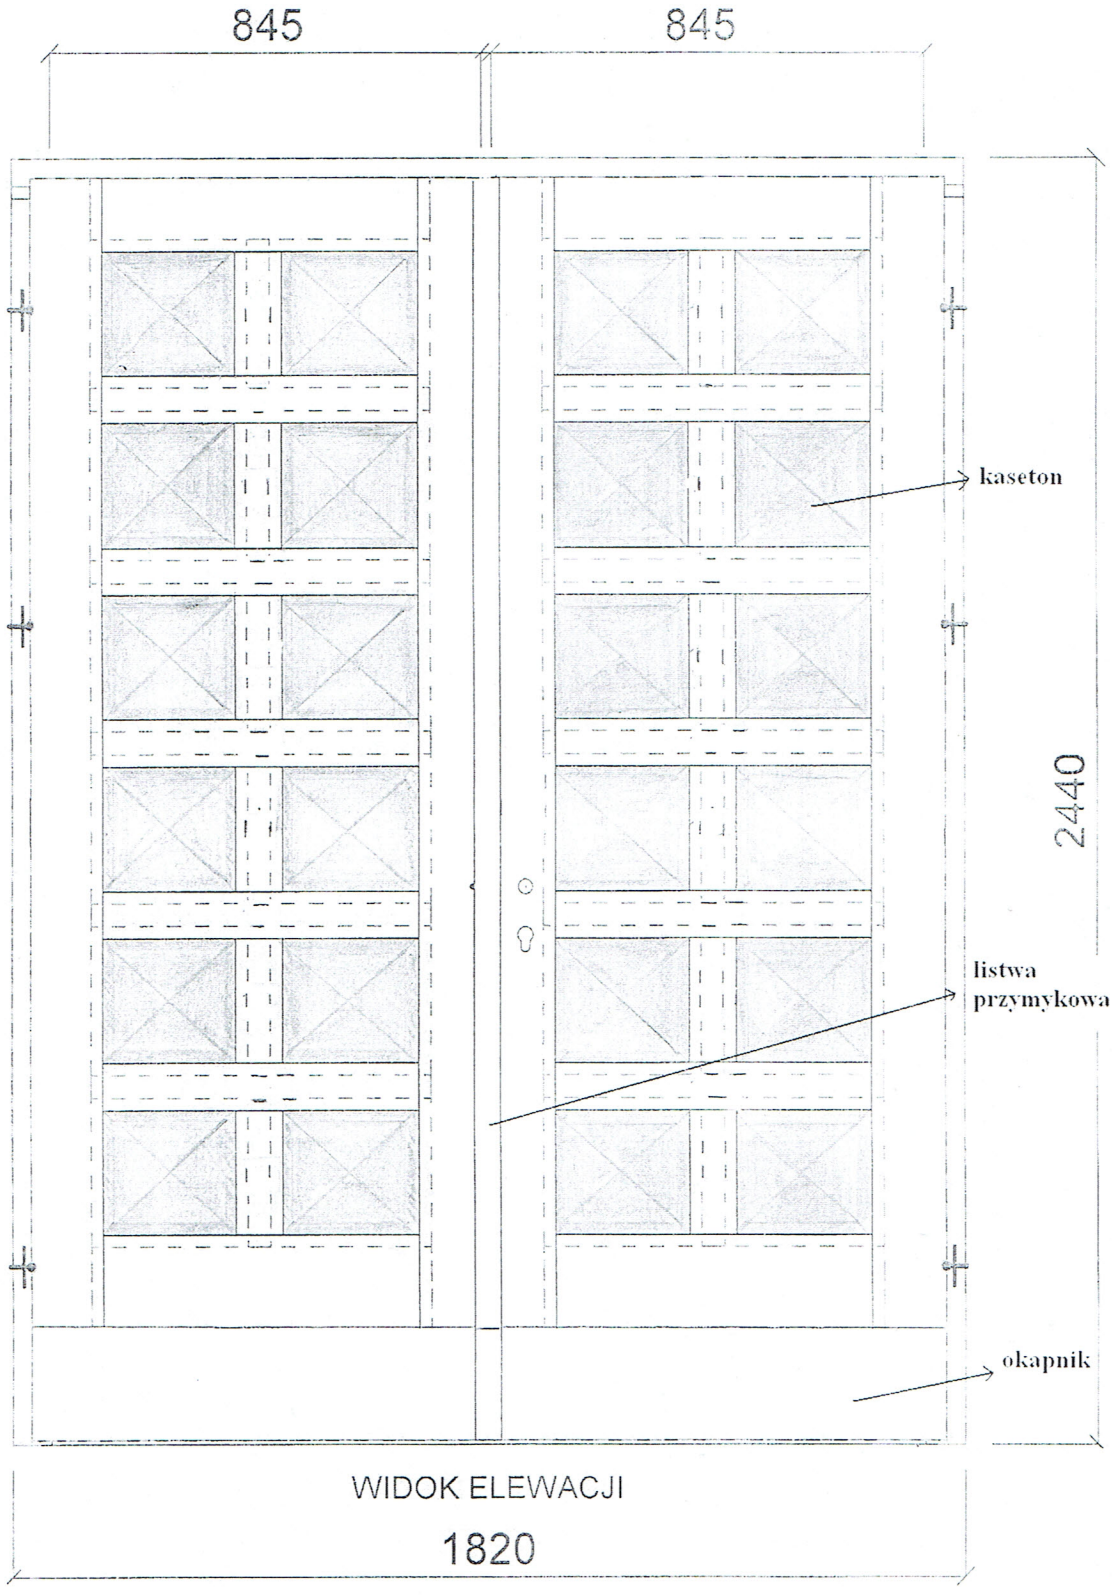Drzwi wejściowe- budynek główny szkolny, skrzydło boczne, wejście od strony boiska