
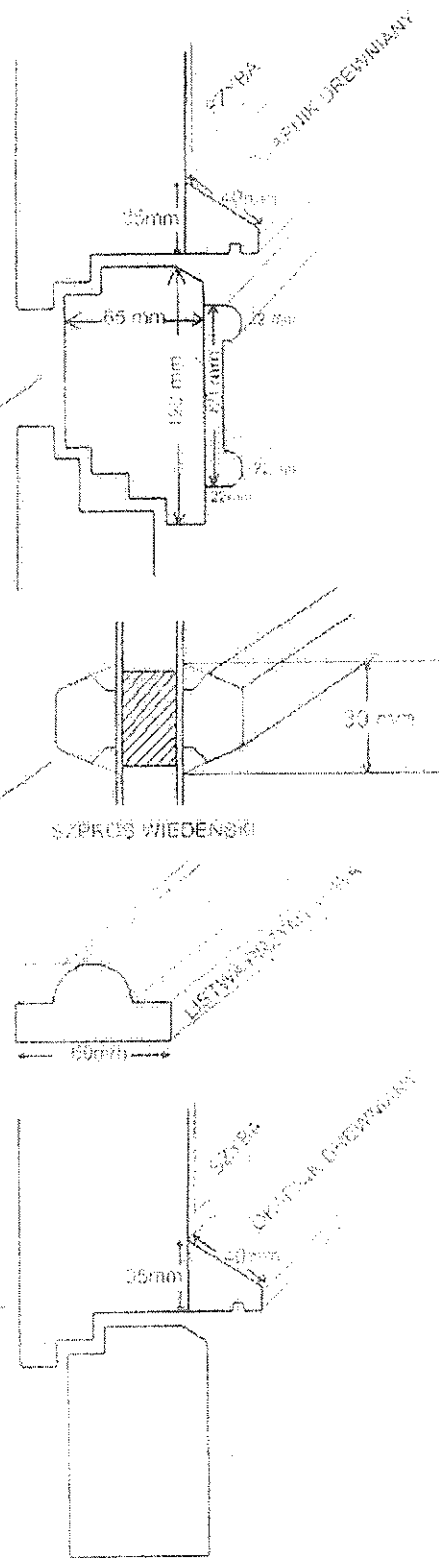


SCHEMAT OKNA ŁUKOWEGO O WYM. 123CM X 245CM

01

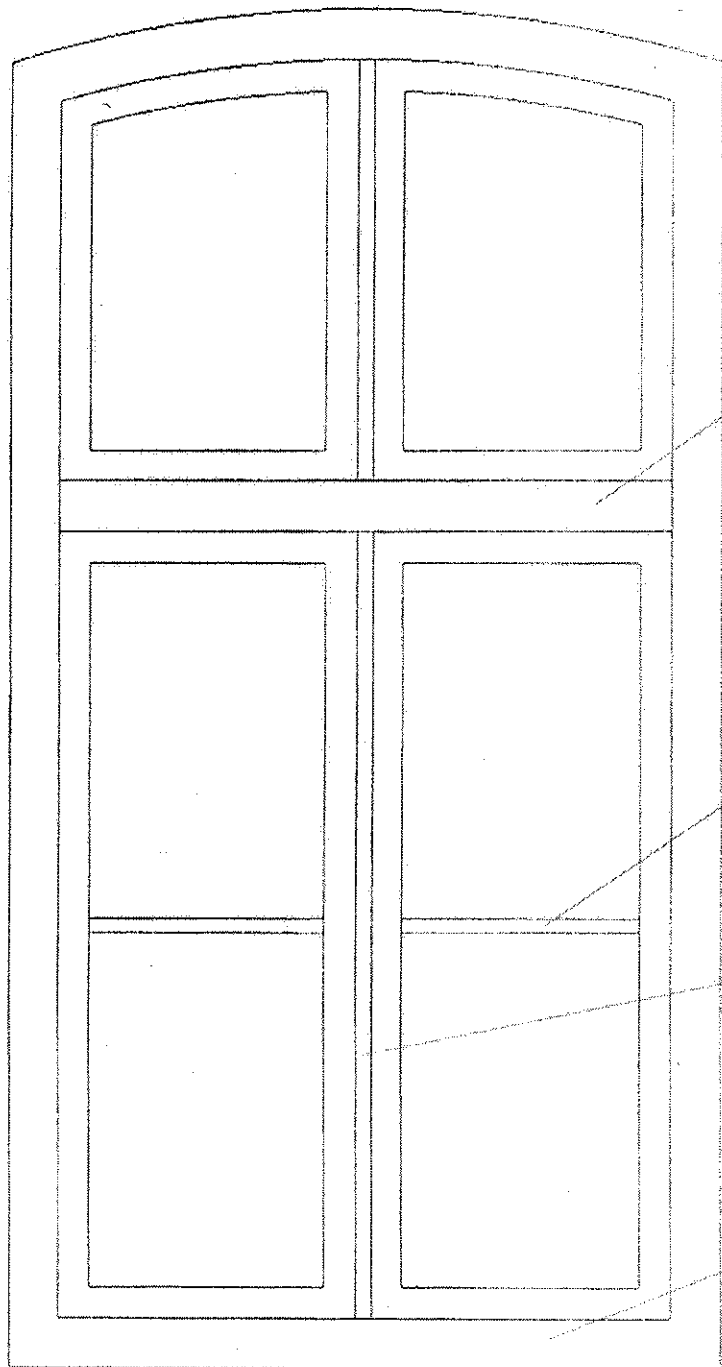

STOLARSTWO MIKOŁAJCZAK
 Andrzej Mikołajczak
 E2-226 Niechanowo, ul. Kółowa 2
 tel./fax: 61/427-25-79
 NIP 154-135-73-90 REGON 14111157