


Budynek główny szkolny- drzwi wejściowe od strony boiska

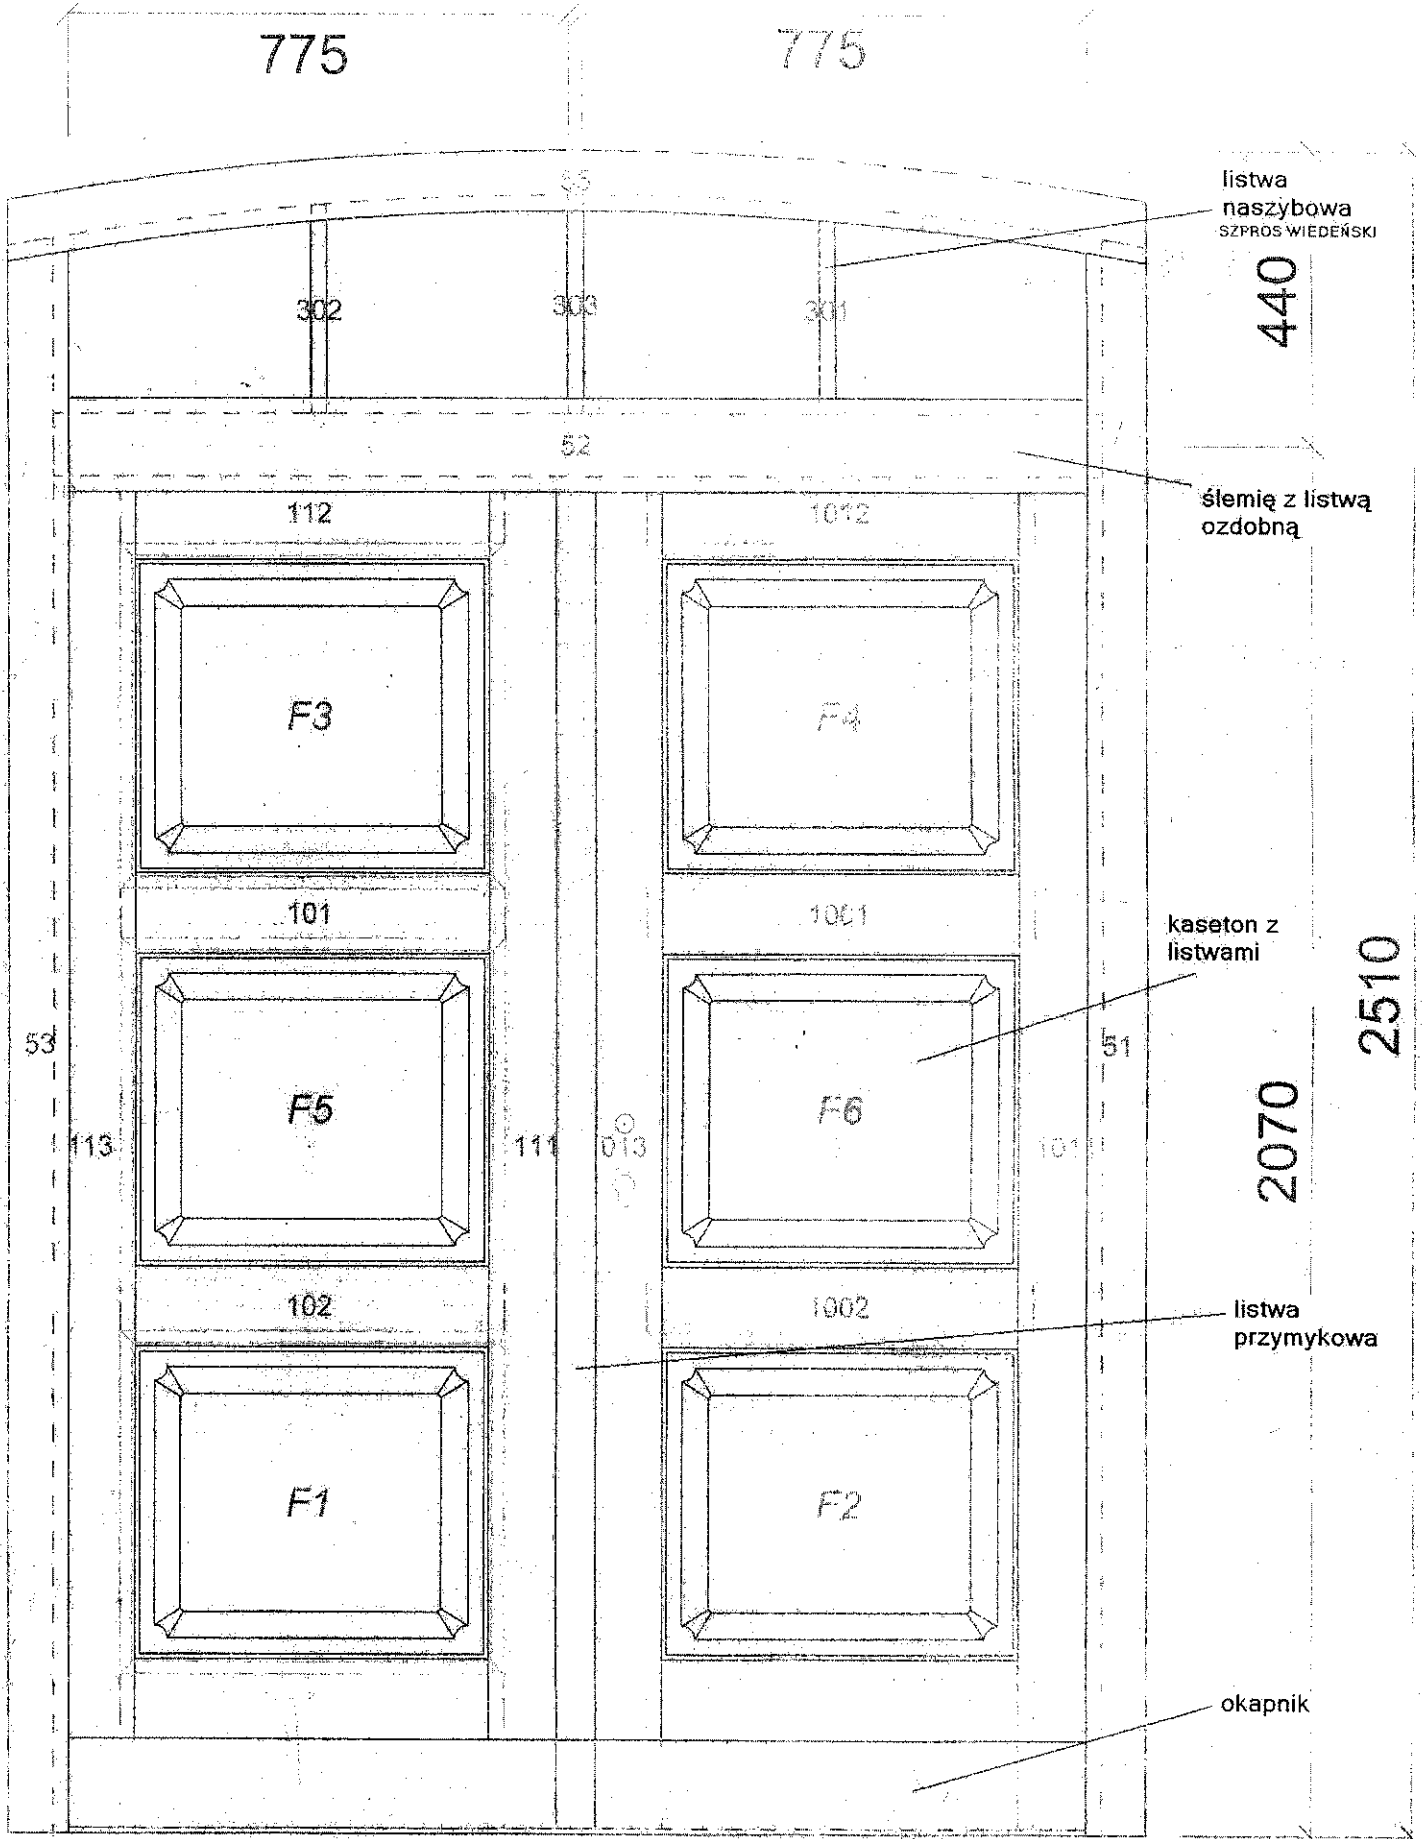

WIDOK ELEWACJI

1710