

# ZESTAWIENIE POWIERZCHNI:


KONDYGNACJA: PARTER

pomieszczenie:

0.1 WIATROŁAP	17,63m <sup>2</sup>
0.2 BIURO	13,03m <sup>2</sup>
0.3 KASA	3,67m <sup>2</sup>
0.4 KSIĘGOWOŚĆ	17,93m <sup>2</sup>
0.5 SALA WYKŁADOWA	50,57m <sup>2</sup>
0.6 KORYTARZ	111,89m <sup>2</sup>
0.7 SALA WYKŁADOWA	50,73m <sup>2</sup>
0.8 GABINET DYREKTORA	15,82m <sup>2</sup>
0.9 SEKRETARIAT	14,41m <sup>2</sup>
0.10 KLATKA SCHODOWA	8,45m <sup>2</sup>
0.11 WIATROŁAP	8,53m <sup>2</sup>
0.12 PORTIERNIA	14,46m <sup>2</sup>
0.13 BIURO	15,44m <sup>2</sup>
0.14 KORYTARZ	21,65m <sup>2</sup>
0.15 WIATROŁAP	13,57m <sup>2</sup>
0.16 PRACOWNIA	15,05m <sup>2</sup>
0.17 PRACOWNIA	17,28m <sup>2</sup>
0.18 SALA WYKŁADOWA	53,88m <sup>2</sup>
0.19 SALA WYKŁADOWA	35,88m <sup>2</sup>
0.20 WIATROŁAP	7,29m <sup>2</sup>
0.21 KLATKA SCHODOWA	5,49m <sup>2</sup>
0.22 SALA WYKŁADOWA	36,82m <sup>2</sup>
0.23 MAGAZYN	13,34m <sup>2</sup>
0.24 SALA WYKŁADOWA	50,92m <sup>2</sup>
0.25 SALA WYKŁADOWA	35,93m <sup>2</sup>

RAZEM

649,66m<sup>2</sup>

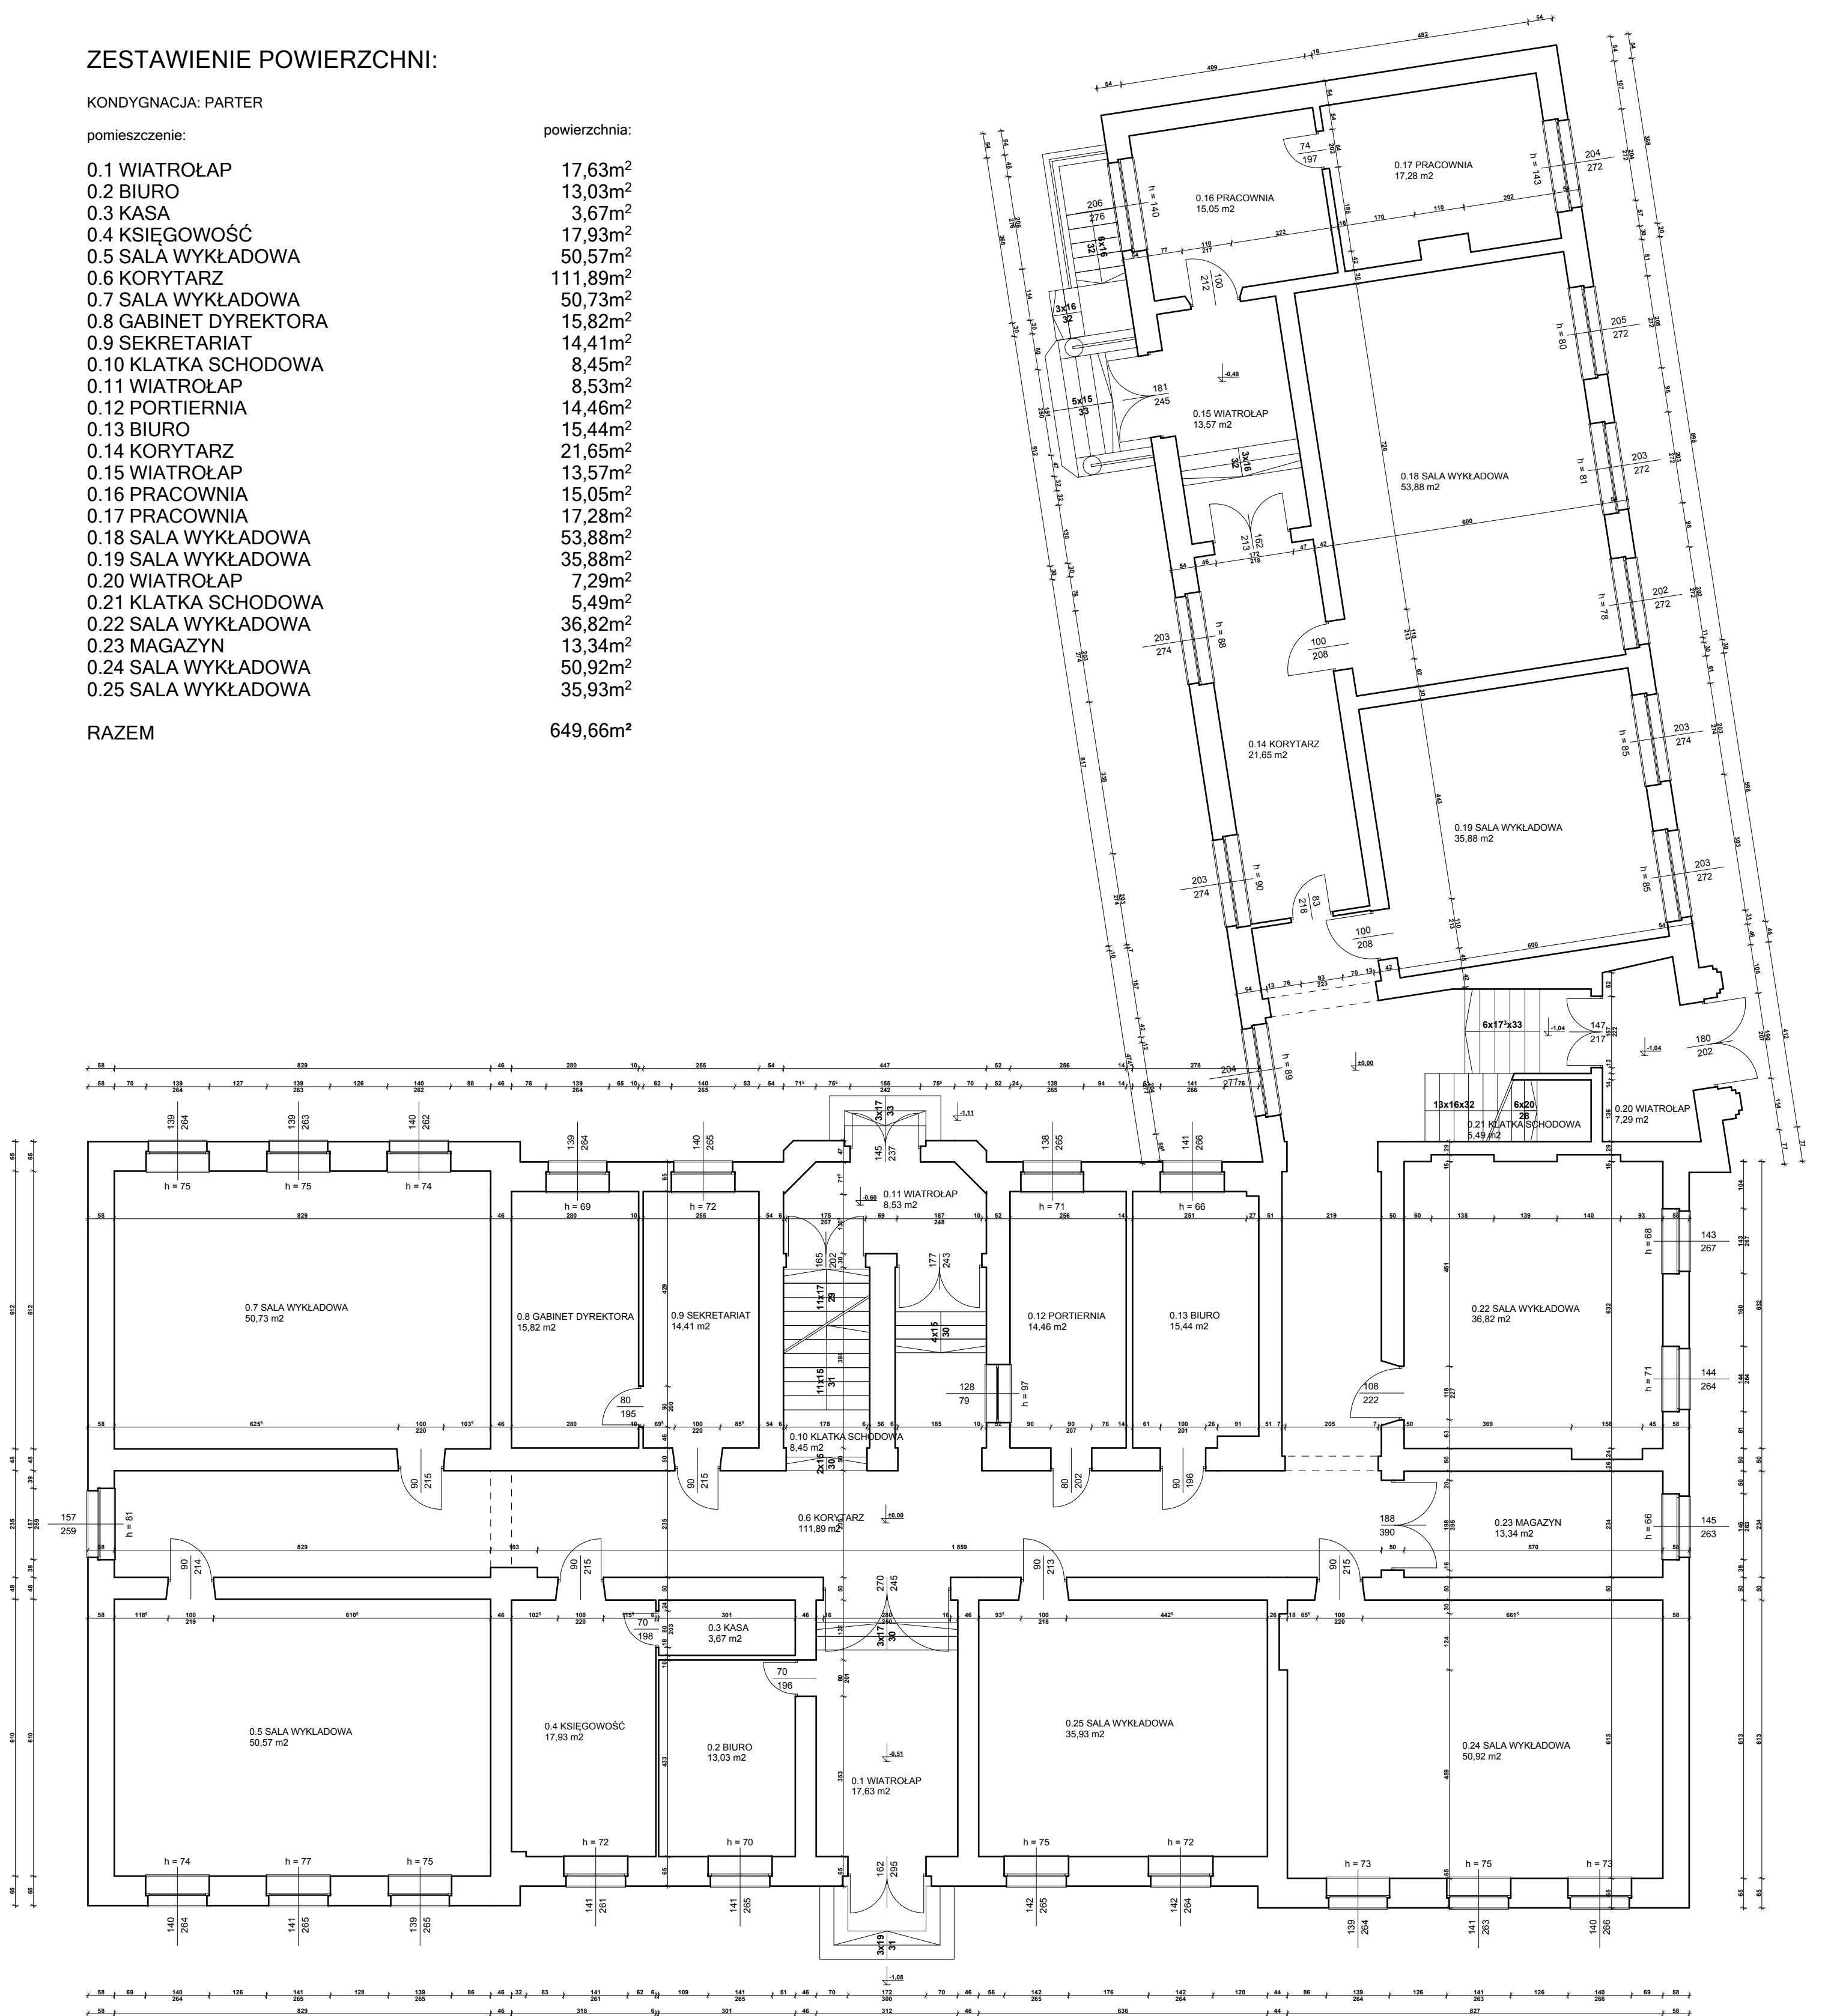

Investor:	Branża: ARCHITEKTURA	Stadium dokumentacji:	INWENTARYZACJA
Adres budowy:	Medyczne Studium Zawodowe im. Karola Marcinkowskiego ul. Mieszka I 27, 62-200 Gniezno		
Nazwa inwestycji:	BUDYNEK GŁÓWNY I SKRZYDŁO BOCZNE LICEUM MEDYCZNEGO		
Projektant:	mgr inż. arch. Paweł Kaczmarek		upr. budowlane w specjalności konstrukcyjno-budowlanej nr ewid. 33385Pw
Treść rysunku:	Rzut parteru		
Data opracowania	lipiec 2012	nr rysunku	A-2
			skala
			1:100