

## ZESTAWIENIE POWIERZCHNI:

KONDYGNACJA: PIĘTRO

pomieszczenie:


1.1 KLATKA SCHODOWA	28,53m <sup>2</sup>
1.2 BIURO	14,83m <sup>2</sup>
1.3 MAGAZYN	16,44m <sup>2</sup>
1.4 AULA	129,18m <sup>2</sup>
1.5 SALA WYKŁADOWA	57,33m <sup>2</sup>
1.6 POKÓJ NAUCZYCIELSKI	36,90m <sup>2</sup>
1.7 PRACOWNIA	53,30m <sup>2</sup>
1.8 PRACOWNIA	51,93m <sup>2</sup>
1.9 KLATKA SCHODOWA	23,08m <sup>2</sup>
1.10 PRACOWNIA	35,64m <sup>2</sup>
1.11 PRACOWNIA KOMPUTEROWA	53,82m <sup>2</sup>
1.12 IZBA PAMIĘCI	31,70m <sup>2</sup>
1.13 KORYTARZ	13,75m <sup>2</sup>
1.14 KORYTARZ	21,68m <sup>2</sup>
1.15 KORYTARZ	73,20m <sup>2</sup>
1.16 KUCHENKA	7,56m <sup>2</sup>
1.17 KUCHENKA	9,21m <sup>2</sup>
1.18 BIURO	13,56m <sup>2</sup>

RAZEM

powierzchnia:

28,53m <sup>2</sup>
14,83m <sup>2</sup>
16,44m <sup>2</sup>
129,18m <sup>2</sup>
57,33m <sup>2</sup>
36,90m <sup>2</sup>
53,30m <sup>2</sup>
51,93m <sup>2</sup>
23,08m <sup>2</sup>
35,64m <sup>2</sup>
53,82m <sup>2</sup>
31,70m <sup>2</sup>
13,75m <sup>2</sup>
21,68m <sup>2</sup>
73,20m <sup>2</sup>
7,56m <sup>2</sup>
9,21m <sup>2</sup>
13,56m <sup>2</sup>

671,64m<sup>2</sup>

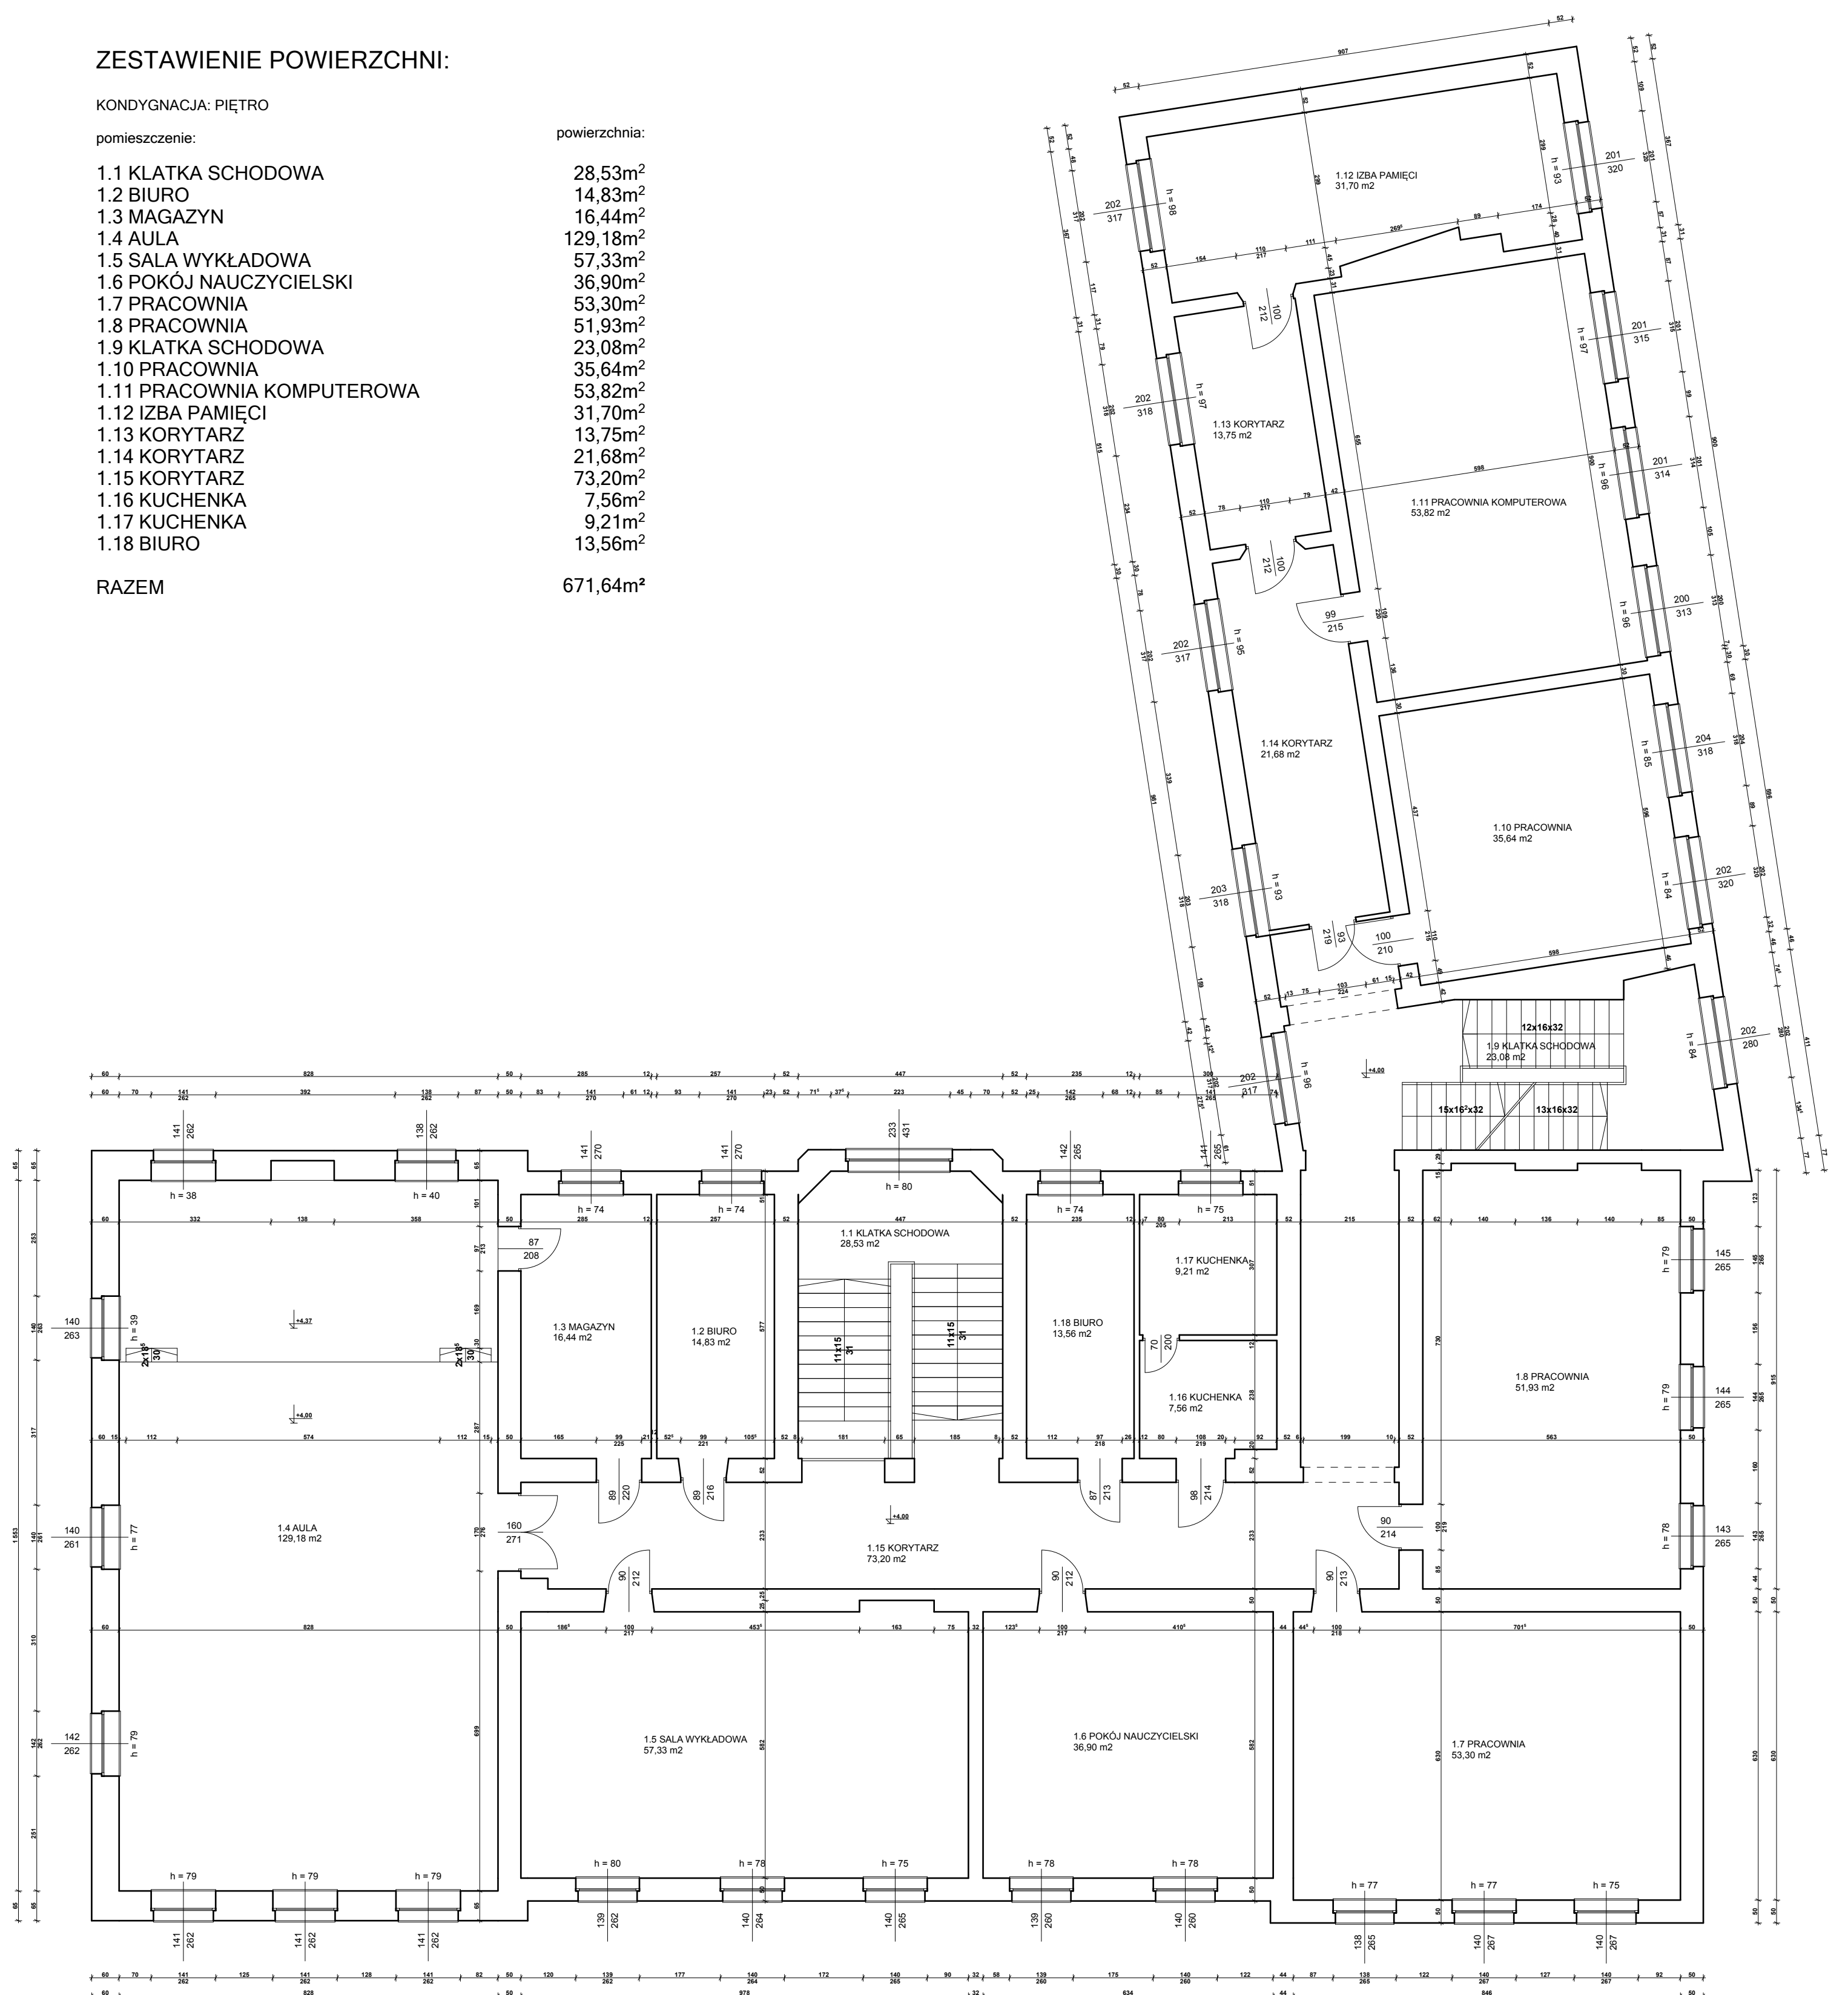

Investor:	Branża: ARCHITEKTURA	Stadium dokumentacji:	INWENTARYZACJA
Adres budowy:	Medyczne Studium Zawodowe im. Karola Marcinkowskiego ul. Mieszka I 27, 62-200 Gniezno		
Nazwa inwestycji:	BUDYNEK GŁÓWNY I SKRZYDŁO BOCZNE LICEUM MEDYCZNEGO		
Projektant:	mgr inż. arch. Paweł Kaczmarek		upr. budowlane w specjalności konstrukcyjno-budowlanej nr ewid. 333/85/Pw
	mgr inż. Andrzej Kaczmarek		
Treść rysunku:	Rzut piętra		
Data opracowania	lipiec 2012	nr rysunku	A-3
			skala
			1:100