

ZESTAWIENIE POWIERZCHNI:


KONDYGNACJA: PODDASZE

pomieszczenie:

2.1 KLATKA SCHODOWA	20,77m ²
2.2 KLATKA SCHODOWA	6,21m ²
2.3 MAGAZYN	3,09m ²
2.4 MAGAZYN	25,24m ²
2.5 STRYCH	489,31m ²
2.6 KORYTARZ	21,76m ²
2.7 SALA WYKŁADOWA	47,29m ²
2.8 LABORATORIUM	88,22m ²
2.9 ZAPLECZE	7,55m ²

RAZEM

709,44m²

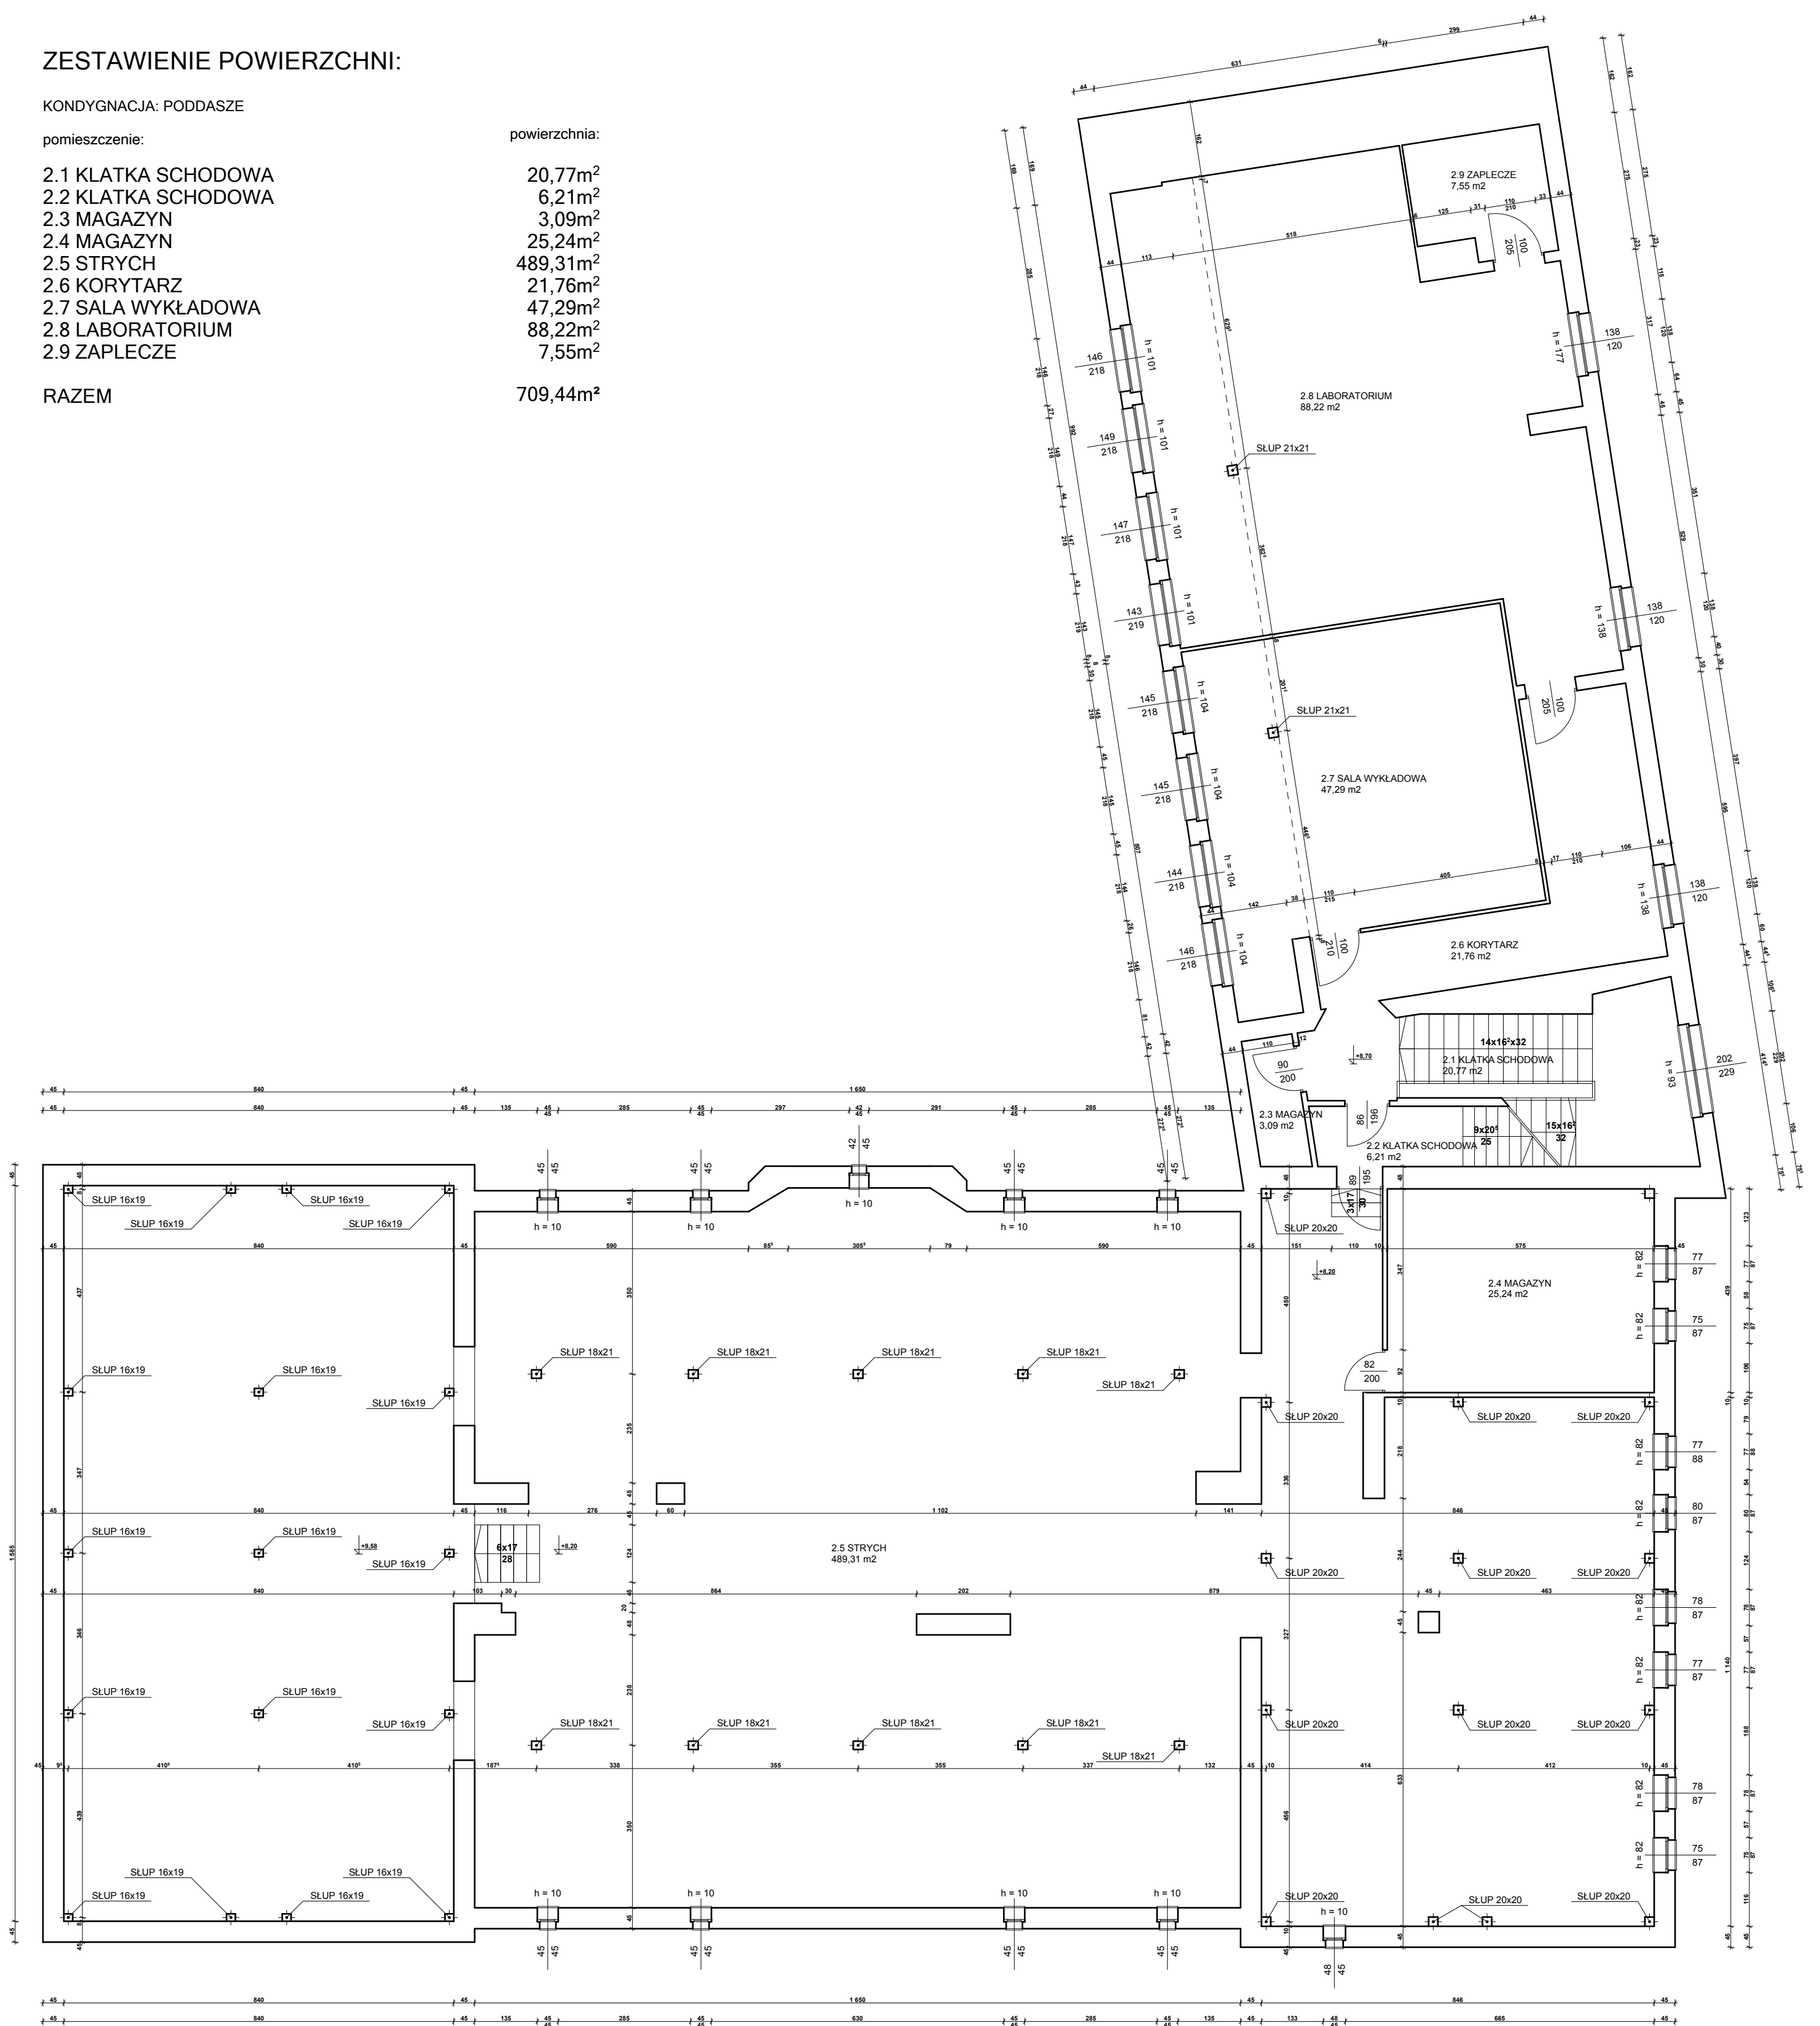

Investor:	Branża: ARCHITEKTURA	Stadium dokumentacji:	INWENTARYZACJA
Adres budowy:	Medyczne Studium Zawodowe im. Karola Marcinkowskiego ul. Mieszka I 27, 62-200 Gniezno		
Nazwa inwestycji:	Gniezno, ul. Mieszka I 27		
Projektant:	BUDYNEK GŁÓWNY I SKRZYDŁO BOCZNE LICEUM MEDYCZNEGO		
Treść rysunku:	mgr inż. arch. Paweł Kaczmarek		upr. budowlane w specjalności konstrukcyjno-budowlanej nr ewid. 333/85/Pw
Data opracowania	mgr inż. Andrzej Kaczmarek		
	lipiec 2012	nr rysunku	A-4
			skala
			1:100