

## ZESTAWIENIE POWIERZCHNI:

KONDYGNACJA: STRYCH

pomieszczenie:


2.1 KLATKA SCHODOWA  
2.2 STRYCH

RAZEM

powierzchnia:

24,66m<sup>2</sup>  
127,05m<sup>2</sup>

151,71m<sup>2</sup>

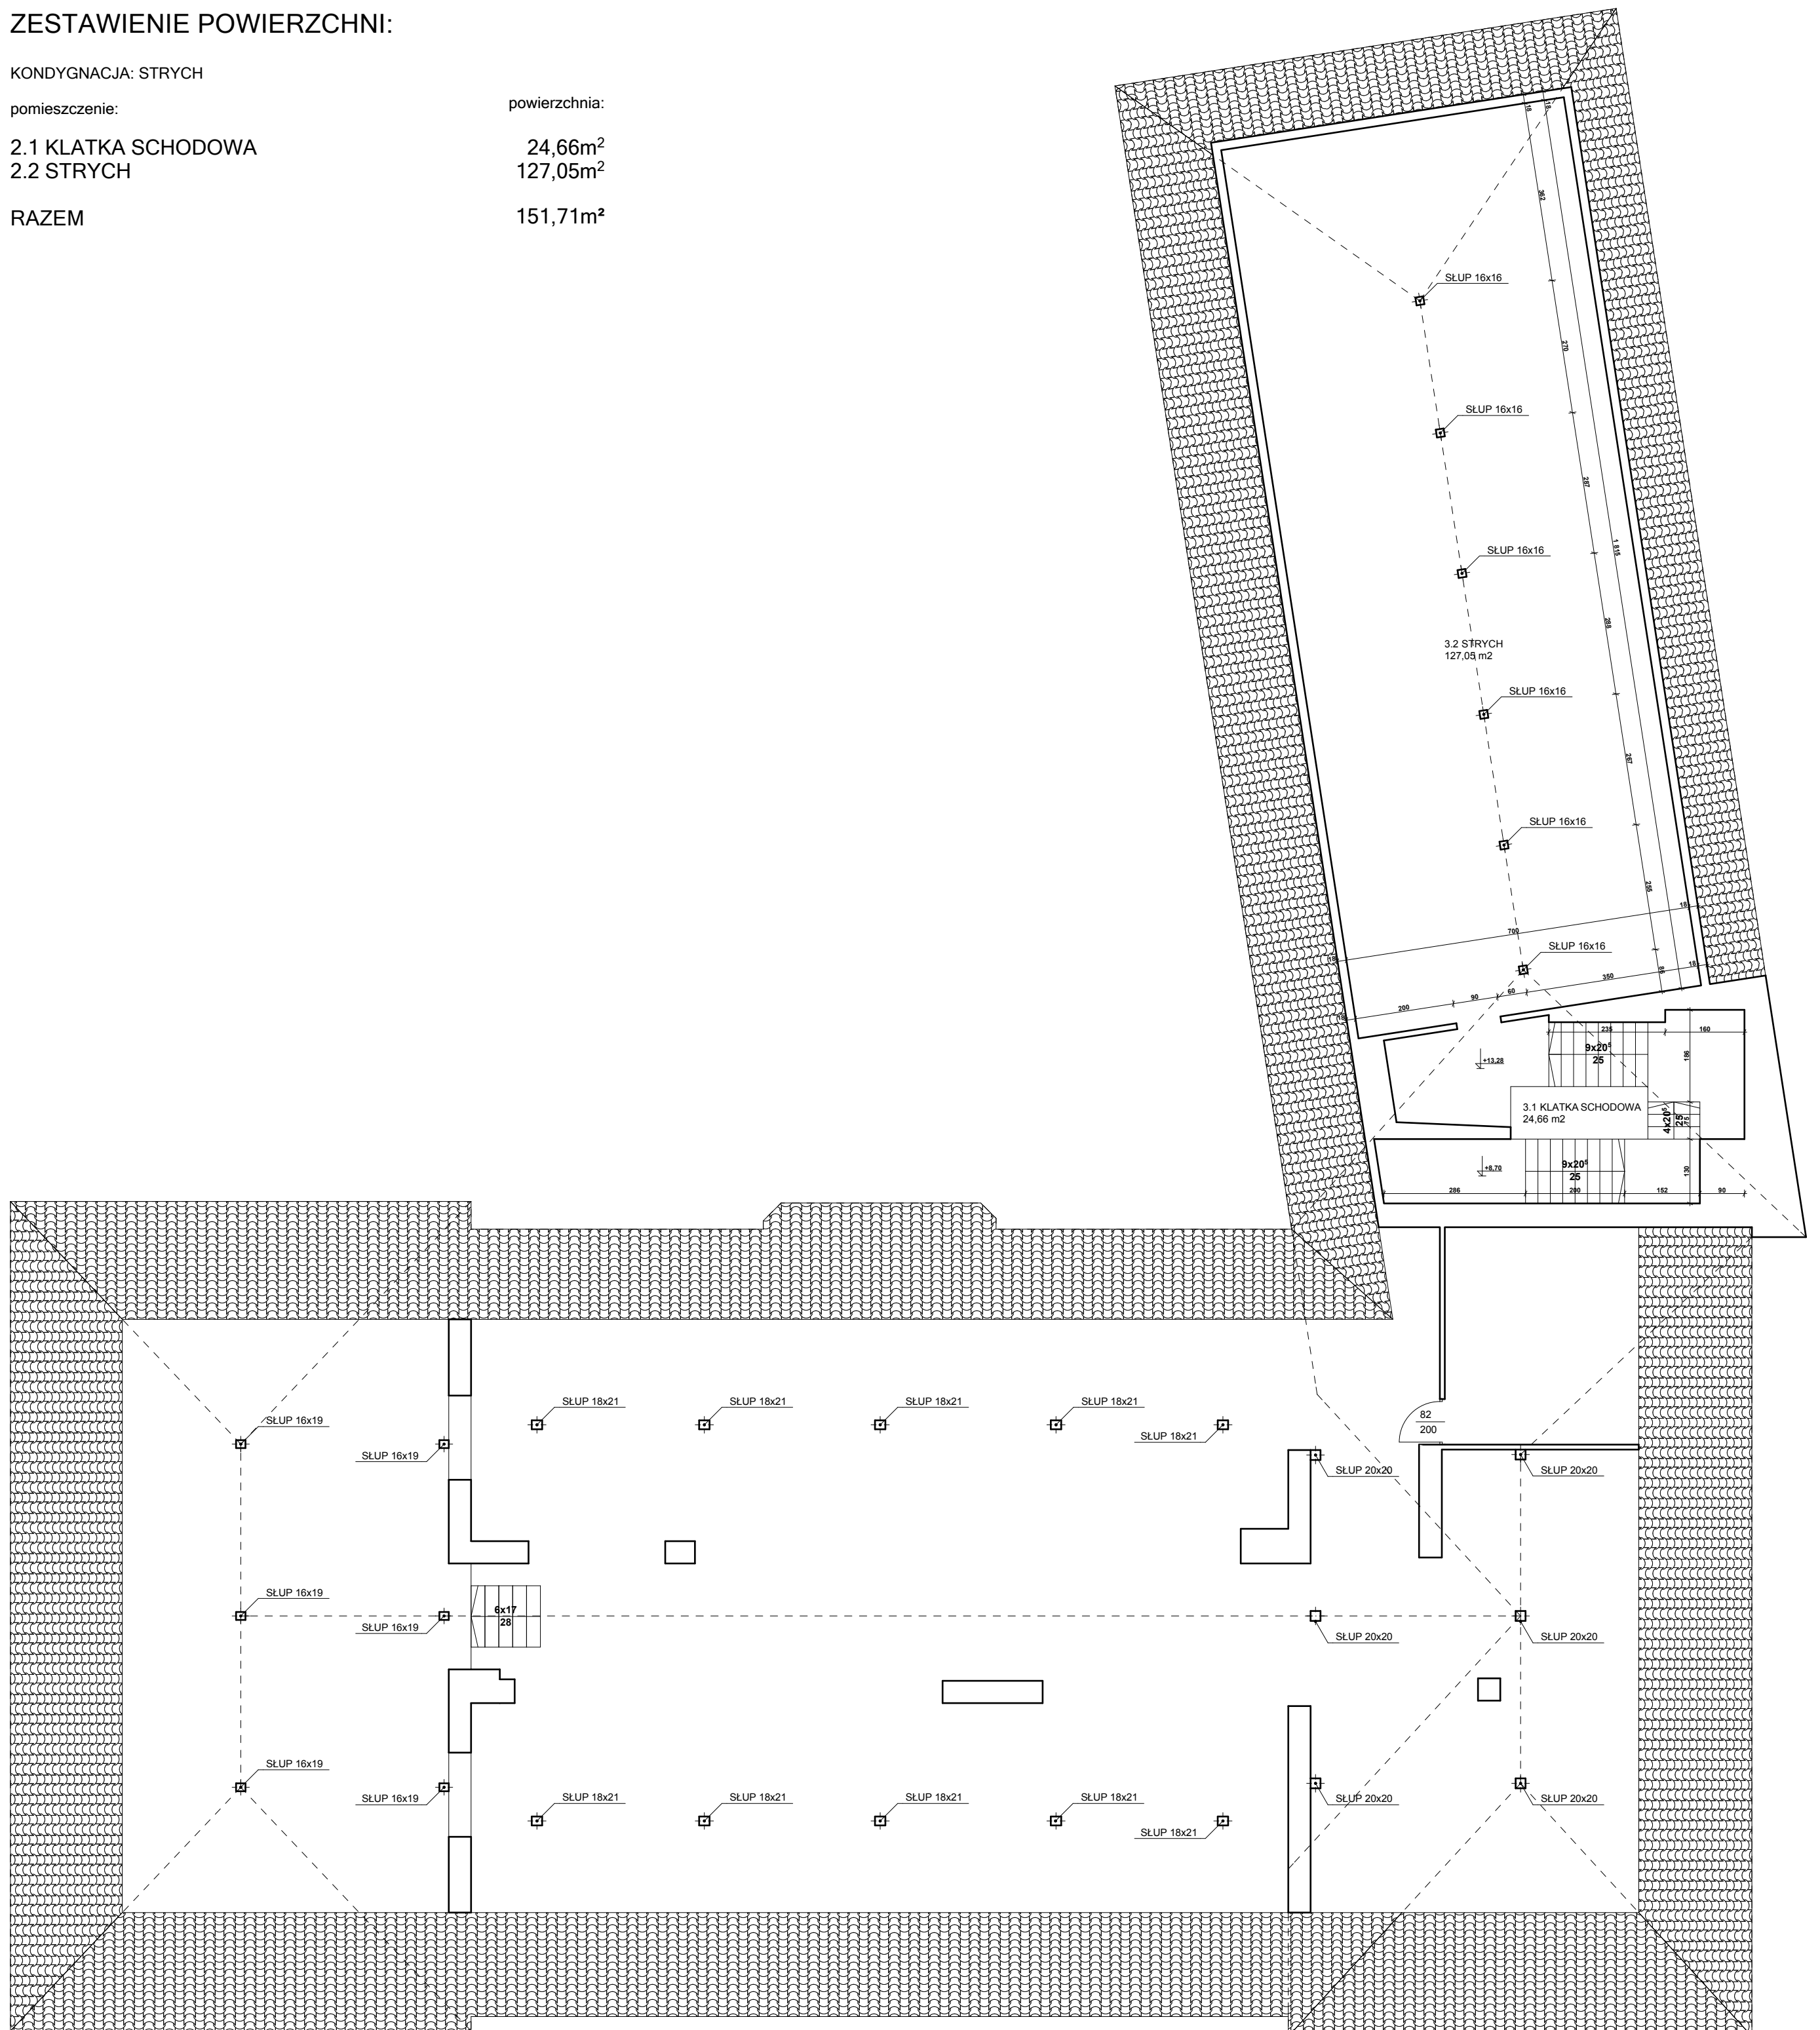

|                   |  |                       |   |
|-------------------|--|-----------------------|---|
| Investor:         | Branża: ARCHITEKTURA   | Stadium dokumentacji: | INWENTARYZACJA  |
| Adres budowy:     | Medyczne Studium Zawodowe im. Karola Marcinkowskiego<br>ul. Mieszka I 27, 62-200 Gniezno |                       |   |
| Nazwa inwestycji: | Gniezno, ul. Mieszka I 27<br>BUDYNEK GŁÓWNY I SKRZYDŁO BOCZNE LICEUM MEDYCZNEGO          |                       |   |
| Projektant:       | mgr inż. arch. Paweł Kaczmarek   |                       | upr. budowlane w specjalności<br>konstrukcyjno-budowlanej<br>nr ewid. 33385Pw |
|                   | mgr inż. Andrzej Kaczmarek   |                       |   |
| Treść rysunku:    | Rzut strychu   |                       |   |
| Data opracowania  | lipiec 2012  | nr rysunku            | A-5   |
|                   |  | skala                 | 1:100   |