



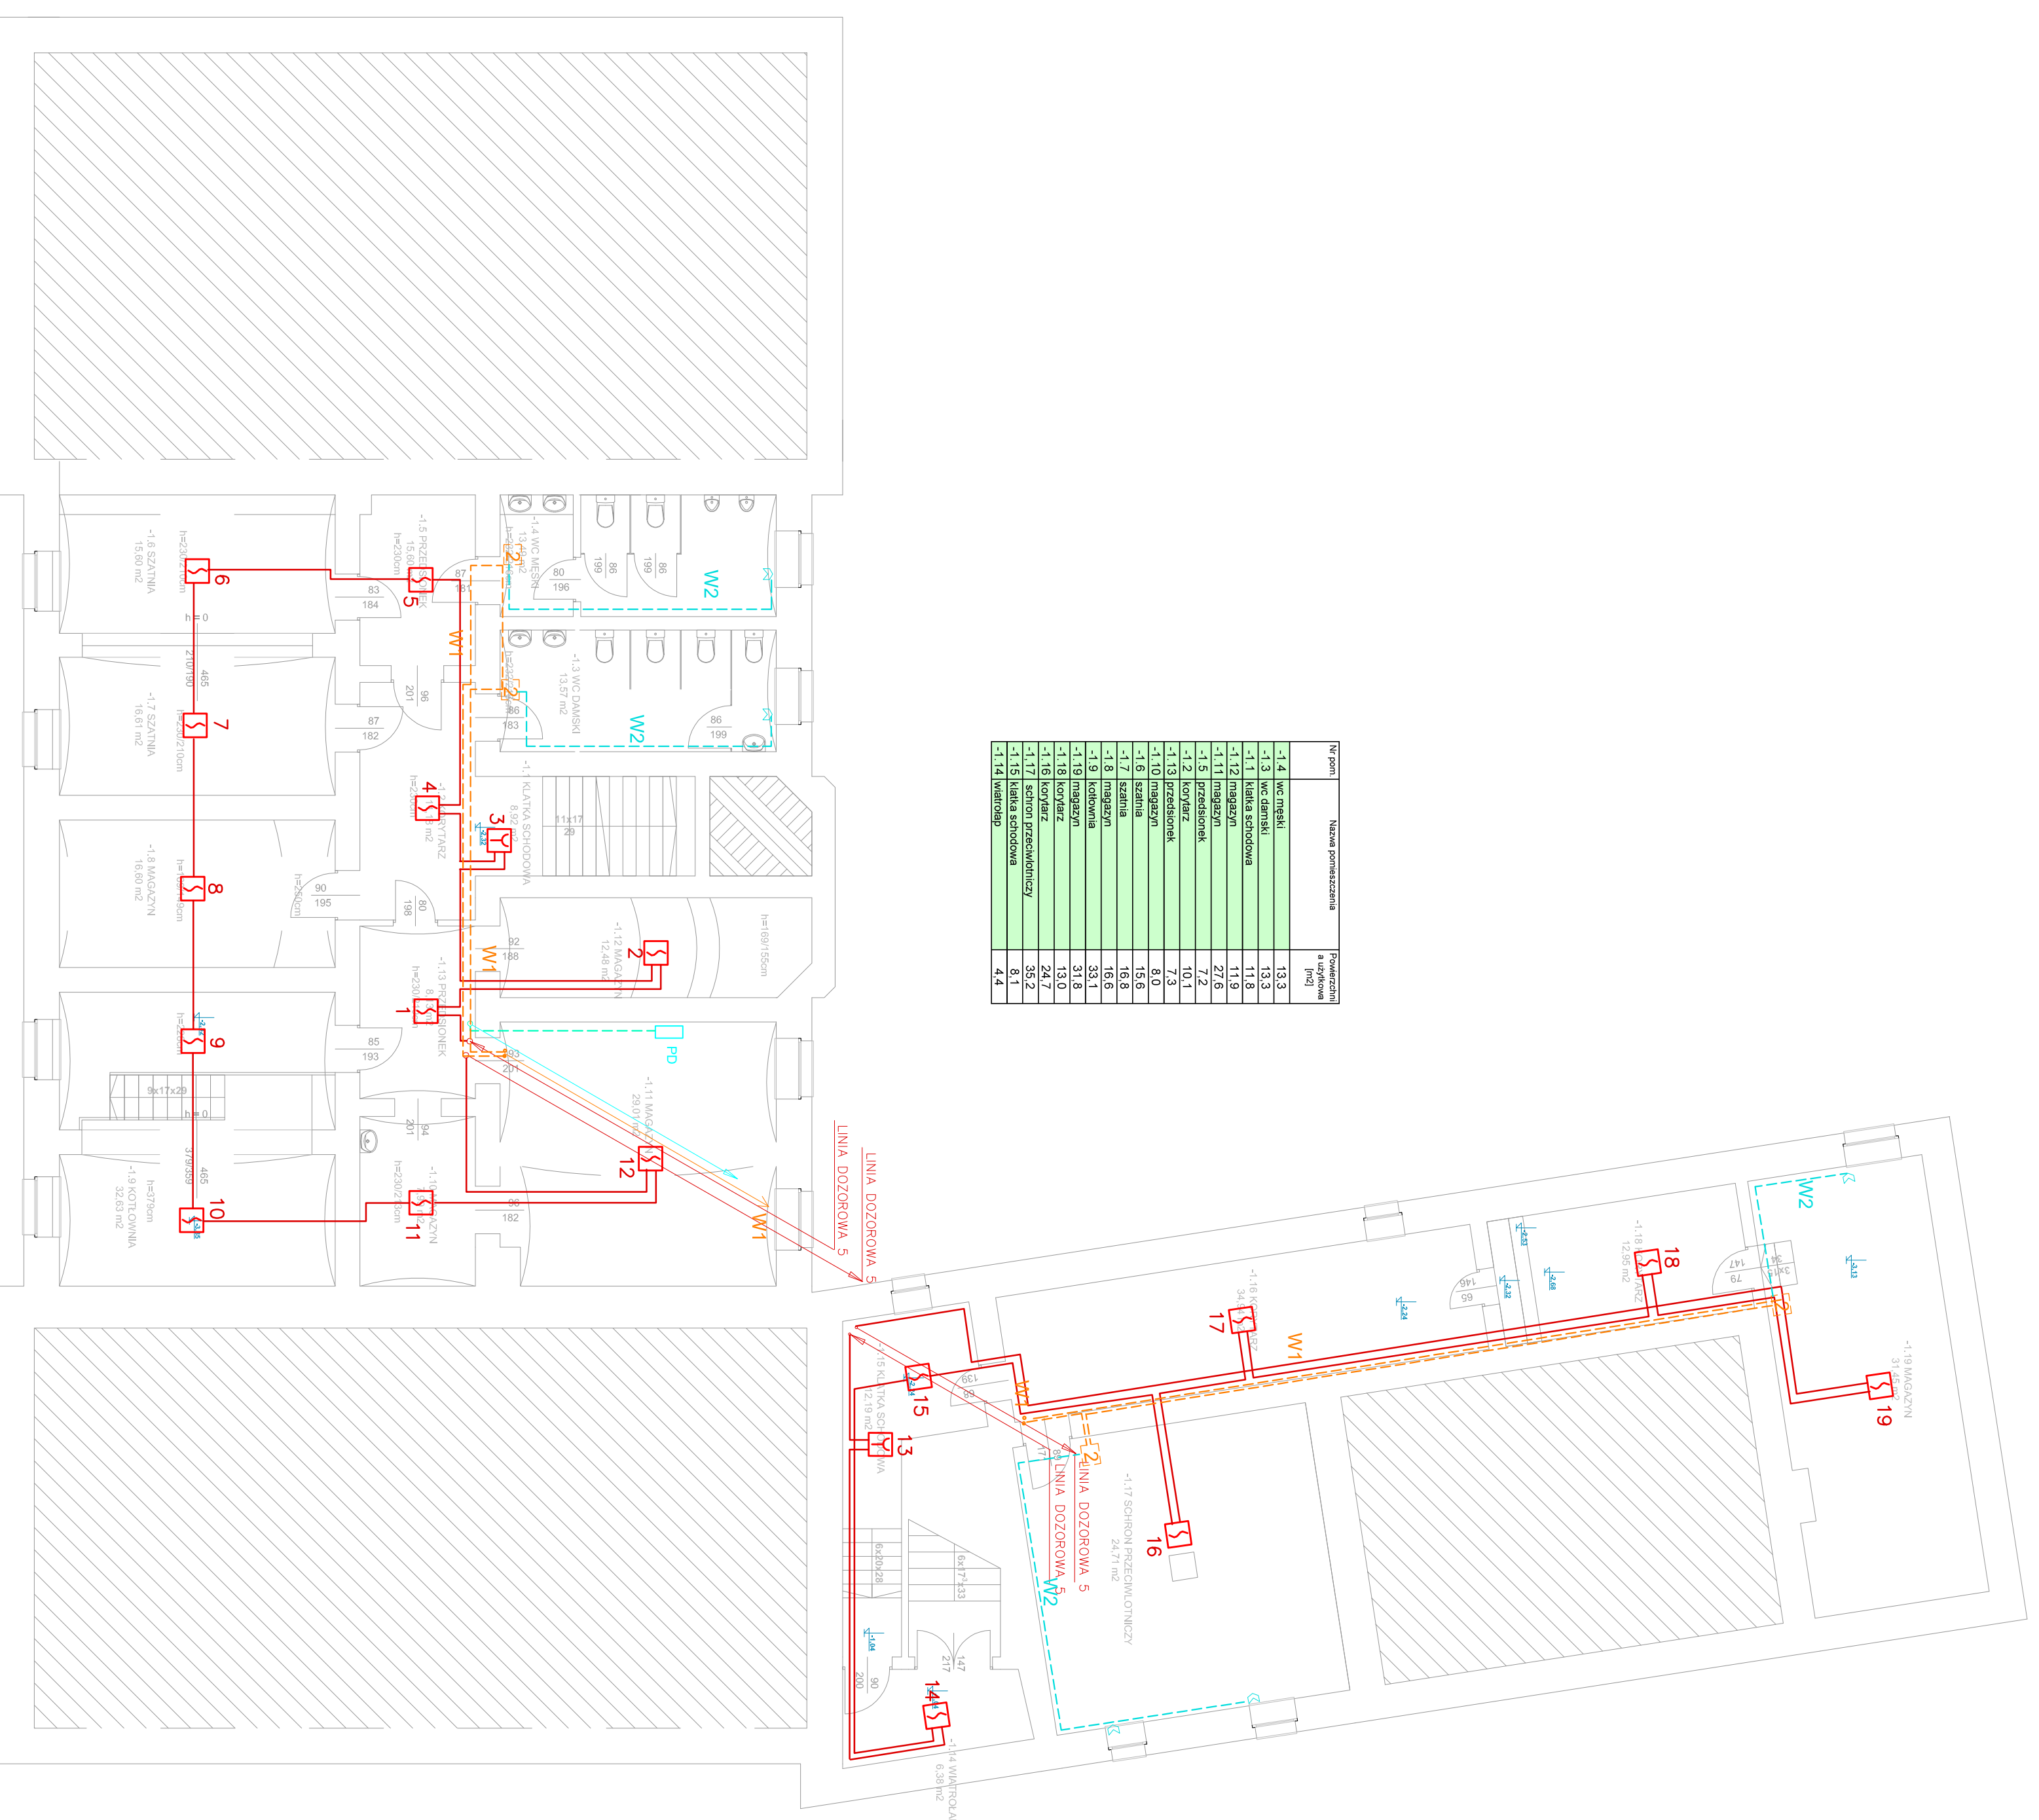

RZUT PIWNIC

- 1) - Sterownik systemu zarządzania energią
- 2) - Moduł pomieszczeniowy
- 3) - Panel sterowniczy
- 4) - Sterownik zaworu grzejnika lub grupa dwóch
- 5) - Sterownik zaworu grzejnika lub grupa dwóch
-Linie dozownikowe promażki przewodami YNTKSYkw 1x2x0,8

-Linie ZASILAJĄCE - E90 - 1,5 mm²

- 1) Czujka gęstości punktowca adresowalna
- 2) Ręczny ostrzegacz pożarowy (przycisk pożarowy)
- 3) Sygnalizator akustyczny

WIELKOPOLSKIE SZKOLENIA
CENTRUM KSZTAŁCENIA ZAWODOWEGO I
USTAWICZNEGO

PRZEDSIĘWZIĘCIE INŻYNIERSKIE KELVIN SP. Z O.O.

KELVIN

PROJEKT WYKONAWCZY

BRANŻA INSTALACJE ELEKTRYCZNE

PROJEKTANT

mgr inż. Robert Matuszek

1:100

1/17