


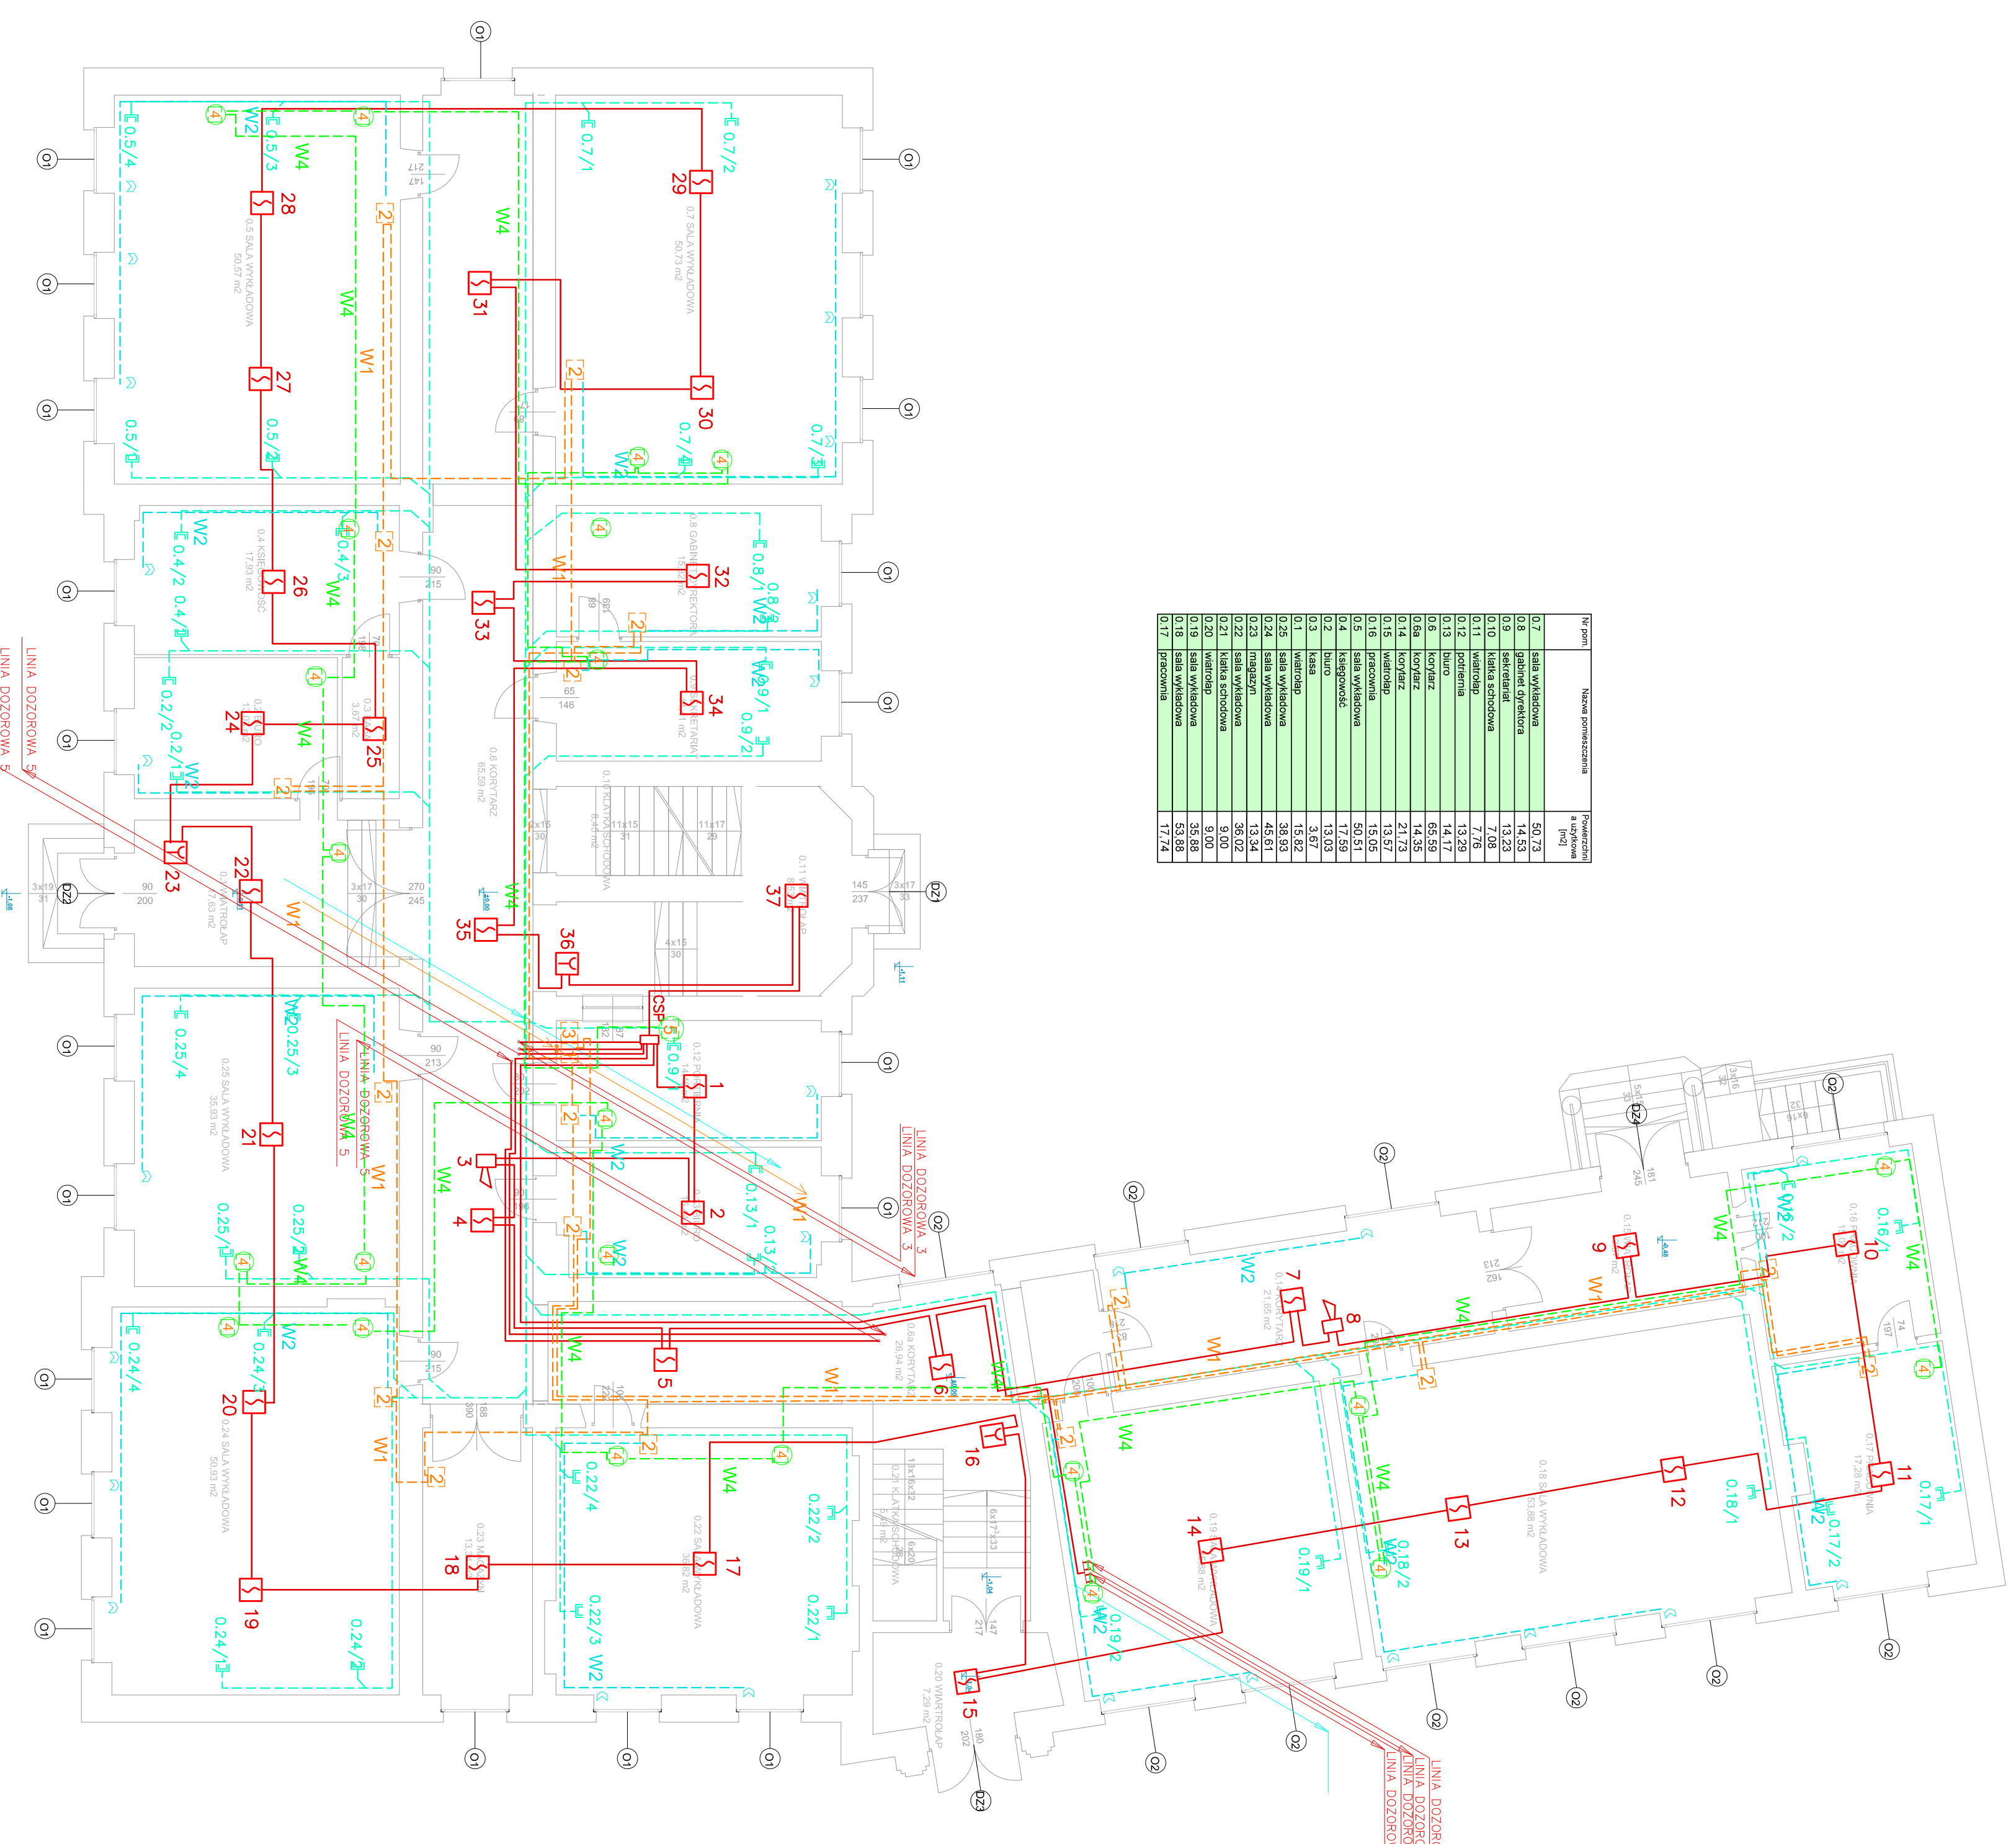

RZUT PARTERU


WIELKOPOLSKIE SZKOLENIA ZAWODOWE
CENTRUM KSZTAŁCENIA ZAWODOWEGO I
USTAWICZNEGO


PROJEKT WYKONAWCZY BRANŻA INSTALACJE ELEKTRYCZNE

Projektant: **EL Technika Automatyki**

Wielkość: 1:100

Strona: 1/27