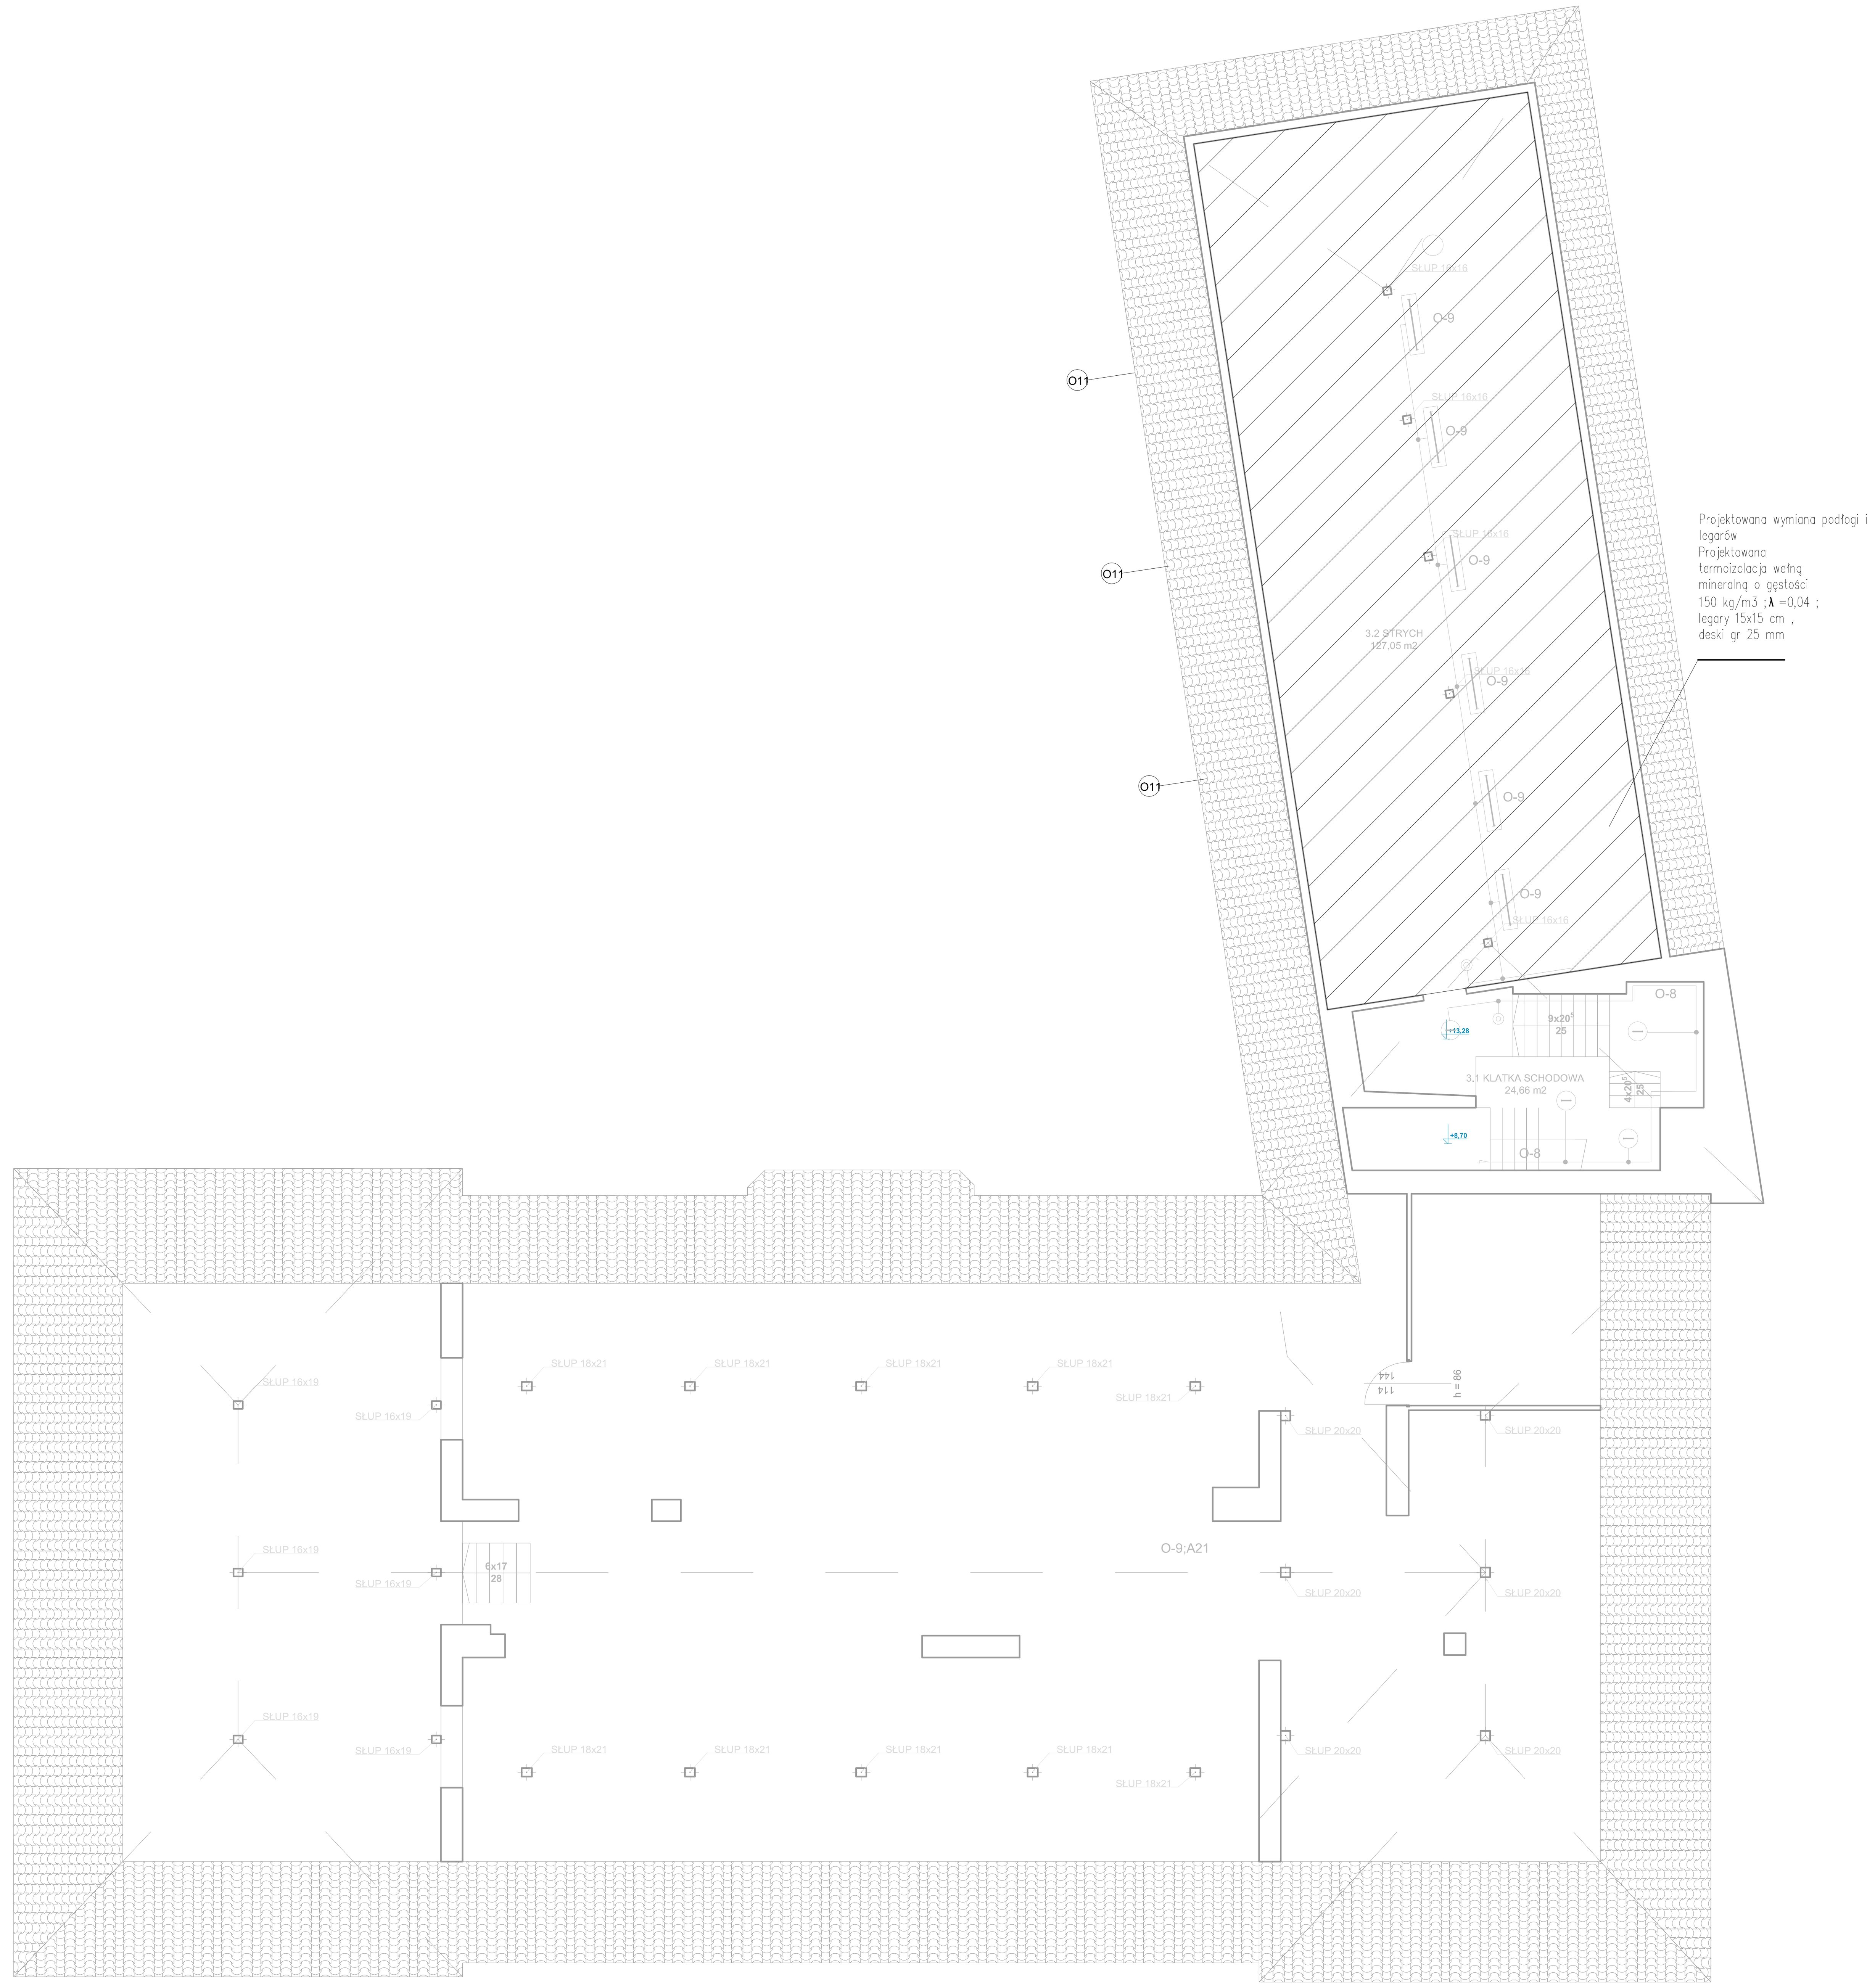

RZUT PODDASZA

LEGENDA

CZĘŚĆ: ARCHITEKTURA

- ŚCIANY ISTNIEJĄCE
- ŒCIANY DO WYBURZENIA
- ŚCIANY PROJEKTOWANE
- DRZWI
- OKNA
- PROJEKTOWANE WARSTWY
- SPUSTY DACHOWE
- PRZEKROJE
- KRATKI POSADZKOWE
- OZNACZENIA POMIESZCZEŃ
- WYMIARY
- UBIKACJA
- PISUAR
- UMYWALKA
- A
- A

BUDYNEK SZKOŁY
WIELKOPOLSKIEGO SAMORZĄDOWEGO
CENTRUM KSZTAŁCENIA ZAWODOWEGO I
USTAWICZNEGO

JEDNOSTKA PROJEKTOWA: KELVIN	PRZEDSIĘBIORSTWO INŻYNIERYJNE KELVIN SP.Z O.O. 85-303 Bydgoszcz ul. Piękna 13
NAZWA I ADRES OBIEKTU BUDOWLANEGO:	BUDYNEK SZKOŁY WIELKOPOLSKIEGO SAMORZĄDOWEGO CENTRUM KSZTAŁCENIA ZAWODOWEGO I USTAWICZNEGO 62-200 GNIEZNO, UL. MIESZKA I 27 NR EWID.DZIAŁKI: OBRĘB: Obręb:
INWESTOR:	Urząd Marszałkowski Województwa Wielkopolskiego w Poznaniu 61-714 Poznań, al. Niepodległości 34
OPRACOWANIE:	PROJEKT BUDOWLANY BRANŻA ARCHITEKTURA

RYSUNEK:		NR RYSUNKU:	SKALA:
PROJEKTOWAŁ:	mgr inż. arch. Adam MACIEJEWSKI	NR UPRAWNIEŃ: KPOKK IA 04/2003	DATA I PODPIS: 18-03-2016
SPRAWDZIŁ:	mgr inż. arch. Bartosz KAMIŃSKI	NR UPRAWNIEŃ: KPOKK IA 02/2003	DATA I PODPIS: 18-03-2016
NAZWA RYSUNKU: Rzut poddasza		SKALA: 1:100	Nr: 1.5