ZAŁ NR 11

Schemat okna o wym. 119 cm X 202 cm

07

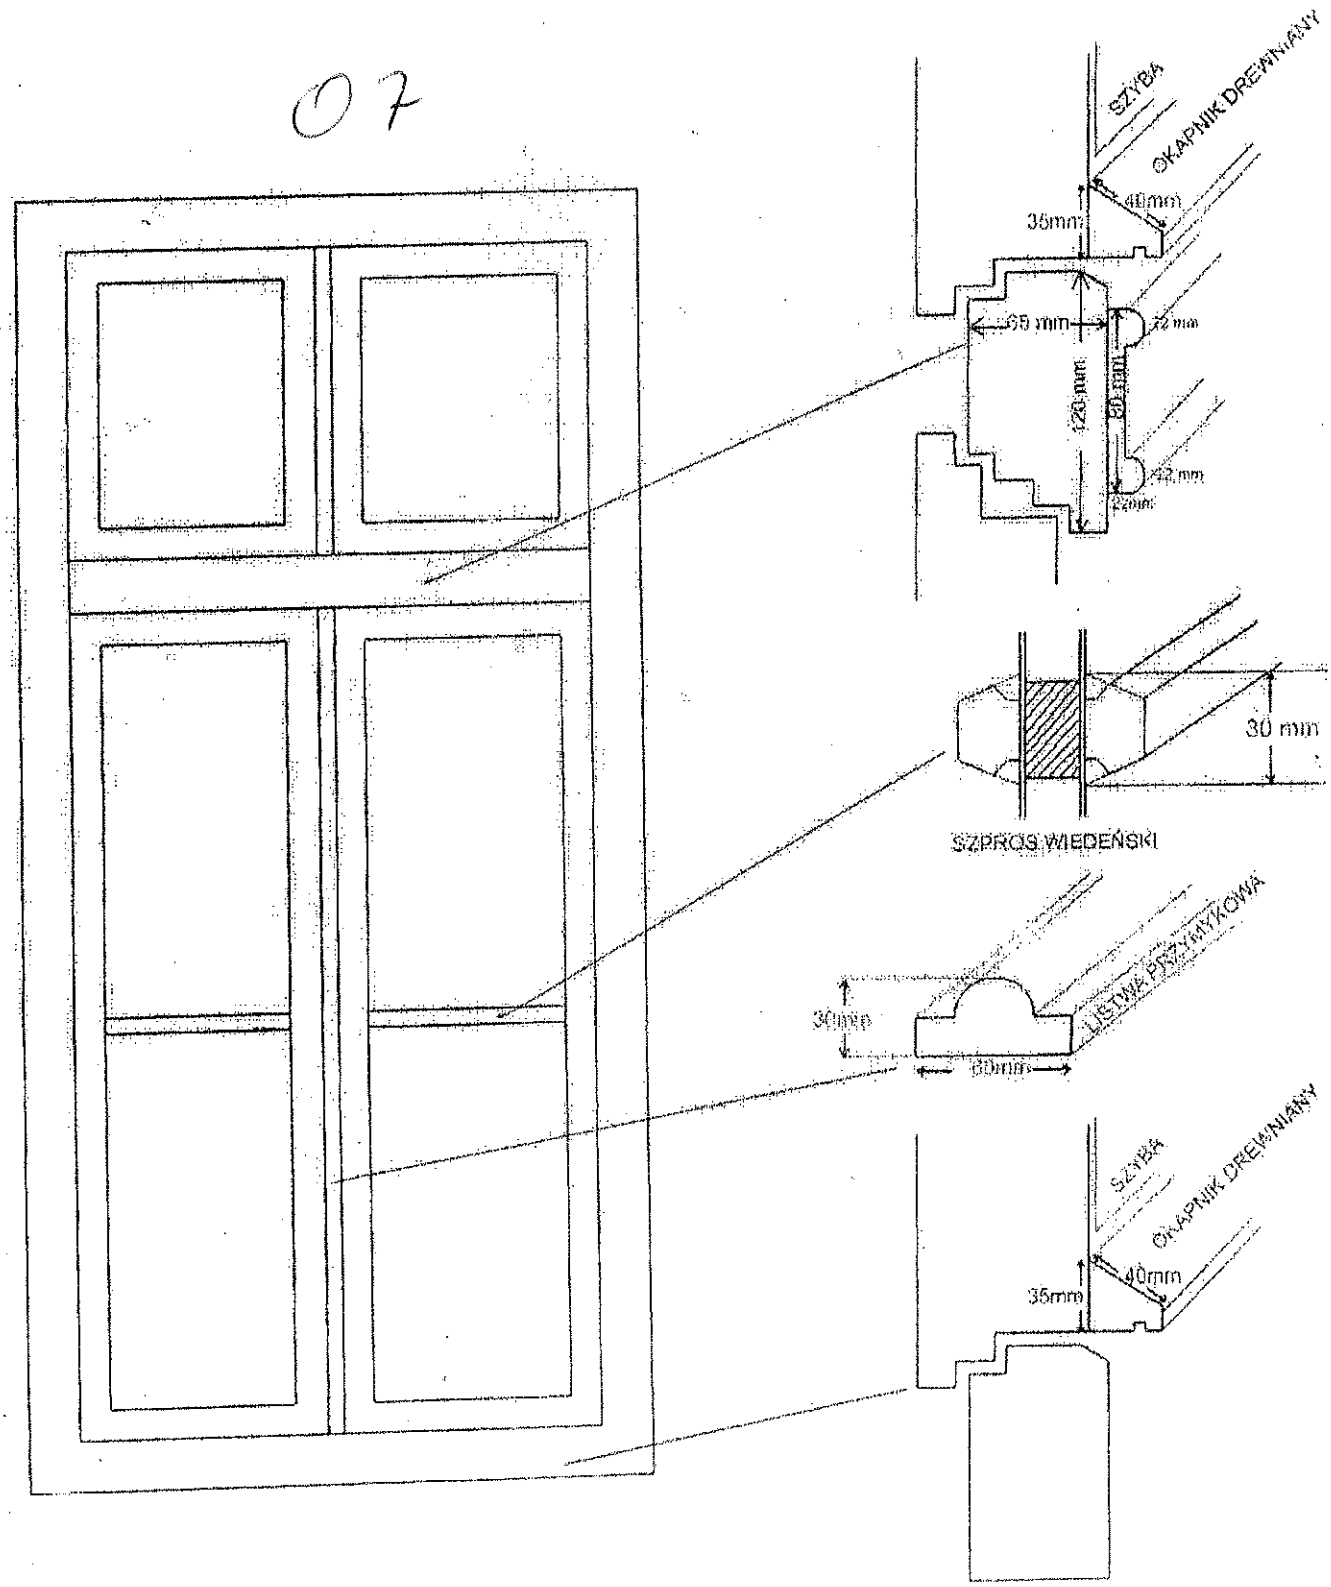

STOLARSTWO MIKOŁAJCZAK
Andrzej Mikołajczak
62-230 Niechanowo, ul. Kolejowa 2
tel./fax. 61/ 427-25-13
NIP 784-155-72-94 REGON 631193157