
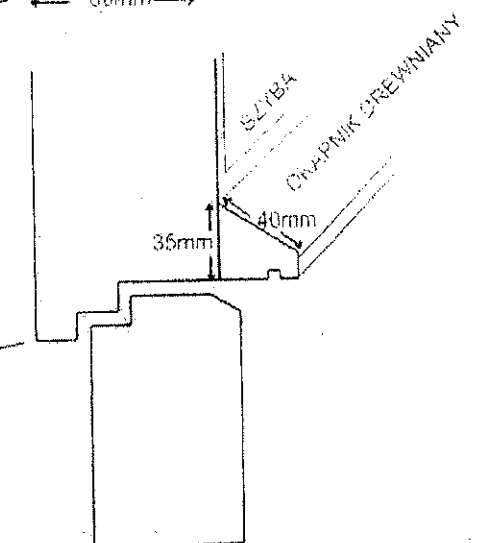
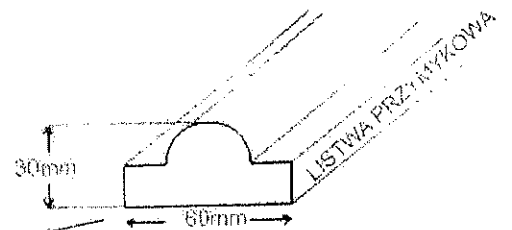
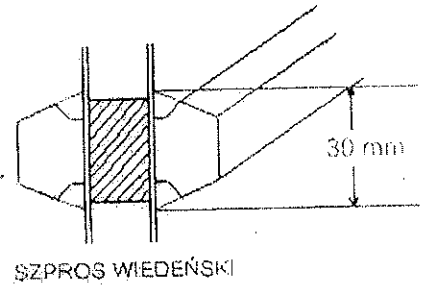
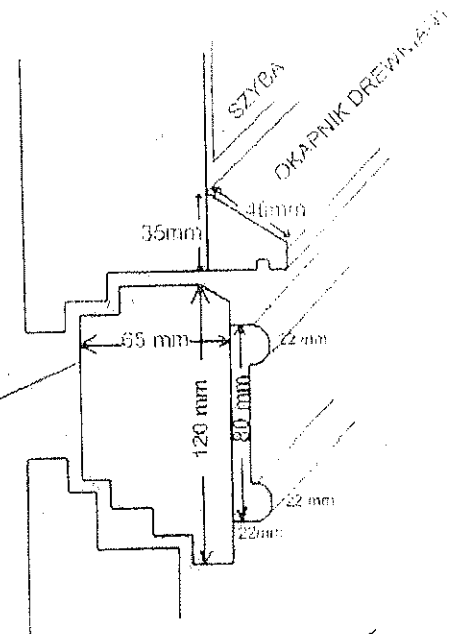


SCHEMAT OKNA O WYM. 120CM X 245CM

07a

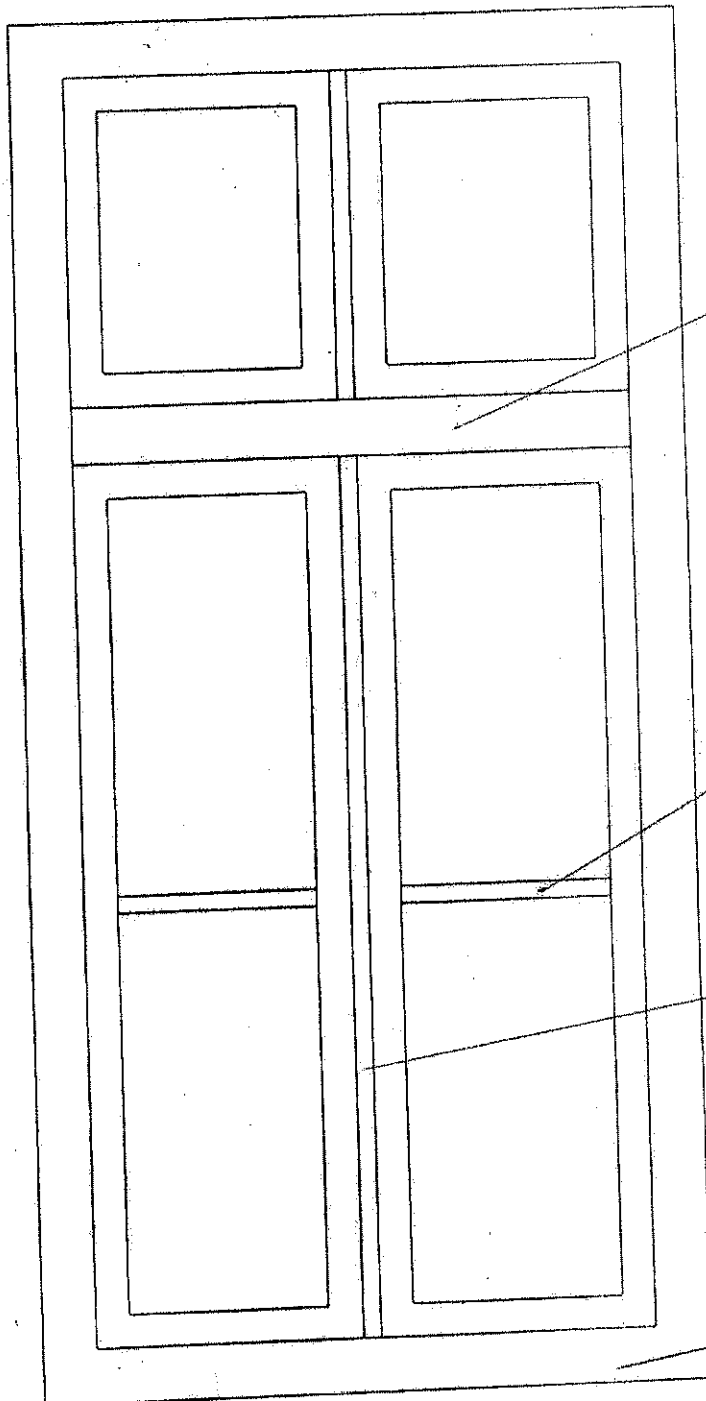

STOLARSTWO MIKOŁAJCZAK
 Andrzej Mikołajczak
 62-220 Niechanowo, ul. Kolejowa 2
 tel./fax. 61/ 427-25-13
 NIP 784-156-72-94 REGON 631193157